


PLOCHA Z2 a VP - MÉR. 1:2000:

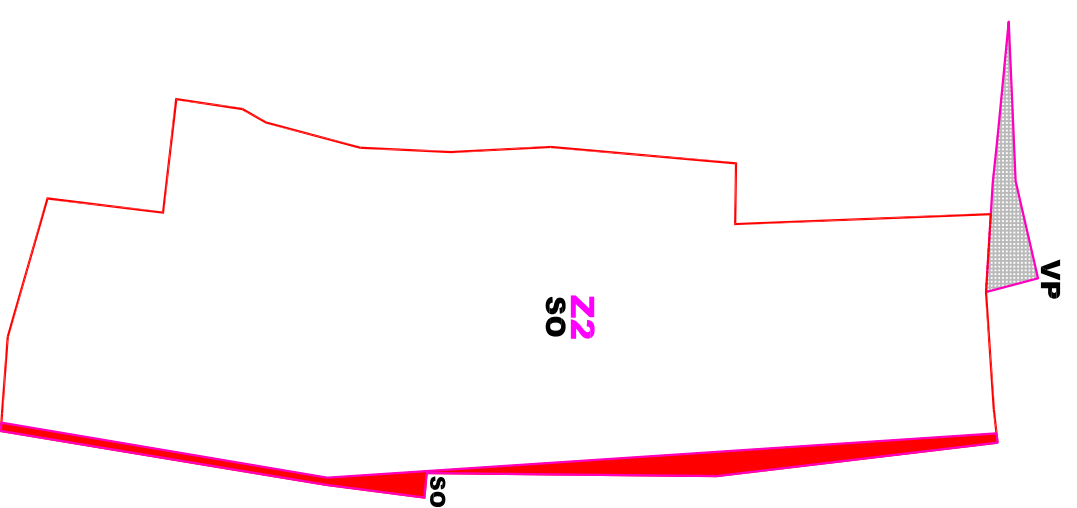

LEGENDA:

- ŘEŠENÉ ÚZEMÍ
- HRANICE KATASTRÁLNÍHO ÚZEMÍ
- ZASTAVĚNÉ ÚZEMÍ
- ZASTAVITELNÁ PLOCHA
- PLOCHY ZMĚN
- ÚZEMÍ S PODMÍNKOU PORIŽENÍ ÚZEMNÍ STUDIE - ZRUŠENÍ PODMÍNKY

PLOCHY DLE ZPŮSOBU VYUŽITÍ

PLOCHY ZMĚN	TPP VYUŽITÍ	ZPŮSOB VYUŽITÍ
	SO*	SMÍŠENÉ OBYTNÉ - "PŘERĚŠENÁ" PLOCHA Z2
	SO*	SMÍŠENÉ OBYTNÉ - ÚZEMNÍ NAVÝŠENÍ PLOCHY Z2
	VP	VEŘEJNÝCH PROSTRANSTVÍ

Z Á Z N A M O Ú Č I N N O S T I

ZMĚNA Č. 2 ÚZEMNÍHO PLÁNU PŘEDSLAVICE

Správní orgán, který územní plán vydal: Otsk razítka--pořizovatel: Otsk razítka--obec:

Zastupitelstvo obce Předslavice

Datum nabytí účinnosti:

Pořizovatel:
Obecní úřad Předslavice
Pověřená osoba pořizovatele:
Ing. Hana Roudnická
Podpis:

ZMĚNA Č. 2 ÚP PŘEDSLAVICE

STUPEŇ: **DOKUMENTACE PRO SPOLEČNÉ JEDNÁNÍ**

VÝKRES:

HLAVNÍ VÝKRES

MĚŘÍTKO: 1:5000

DATUM: LEDEN 2018

Č.PŘÍLOHY: Č.PARÉ:

V.2

VÝROK

VYPRACOVAL: Ing.arch. Dagmar Buzu, Kostnická 158, 39001 Tábor