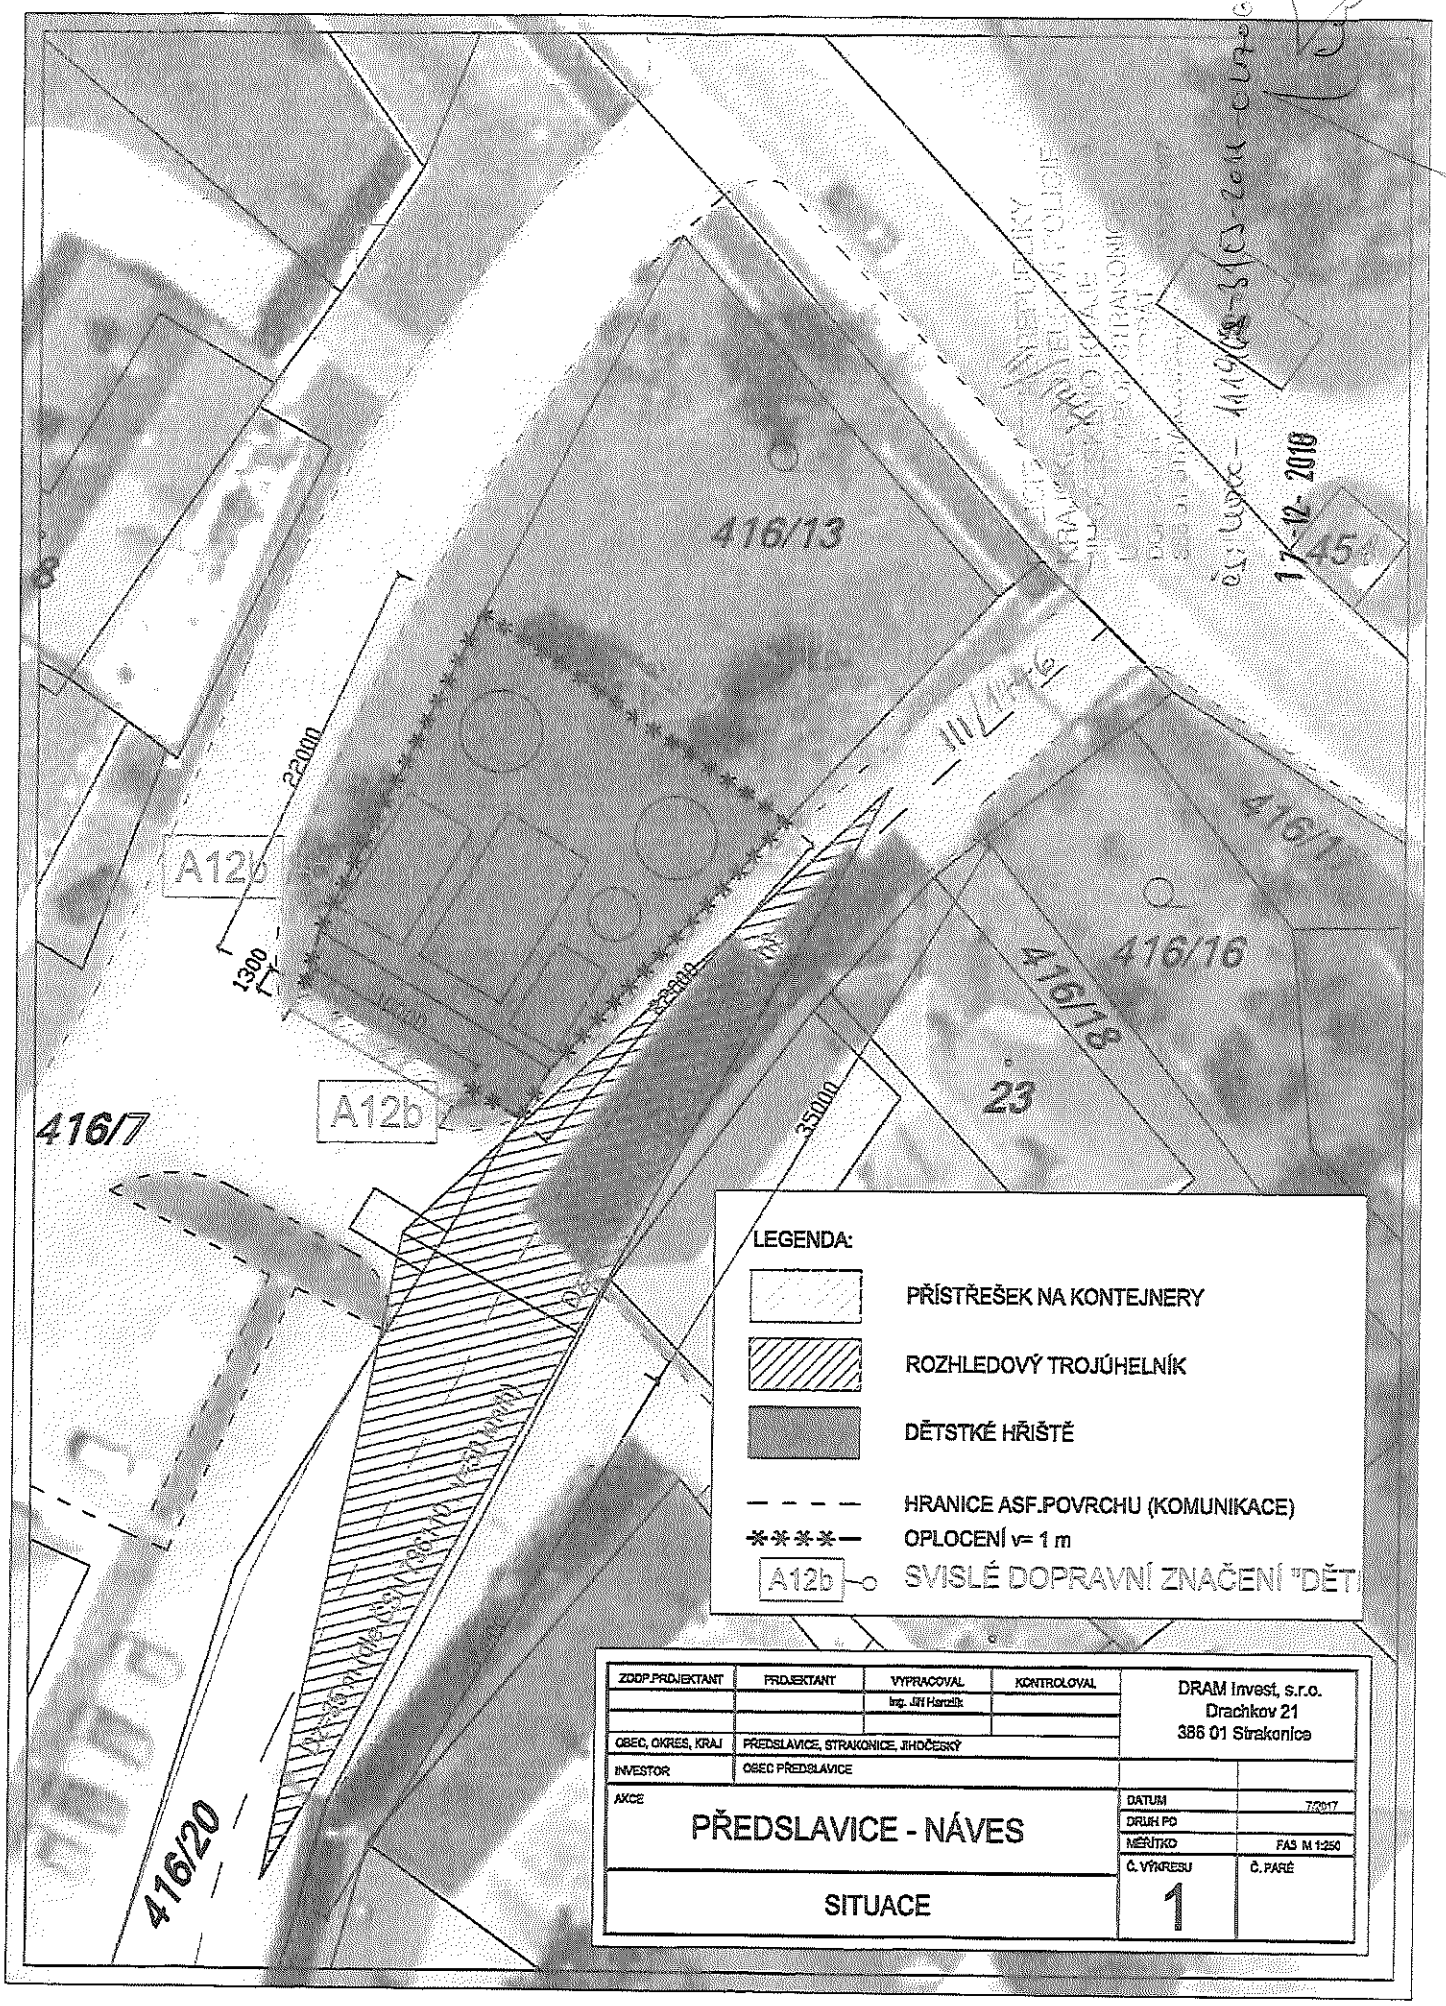

ZODP.PROJEKTANT	PROJEKTANT	VYPRACOVAL	KONTROLOVAL	DRAM Invest, s.r.o. Drachkov 21 386 01 Strakonice
		Ing. Jiří Hanzlík		
OBEC, OKRES, KRAJ	PŘEDSLAVICE, STRAKONICE, JIHOČESKÝ			
INVESTOR	OBEC PŘEDSLAVICE			
AKCE: PŘEDSLAVICE - NÁVES		DATUM	7/2017	
		DRUH PD		
		MĚŘÍTKO	FAS M 1:250	
SITUACE		Č. VÝKRESU: 1	Č. PARÉ	