

ÚZEMNÍ STUDIE PŘEDSLAVICE plocha Z8

VÝMĚRY STAVEBNÍCH POZEMKŮ (zaokrouhleno)

OZN.	VÝMĚRA m ²	40%
1	1245	498
2	1252	501
3	1249	500
4	1228	490
5	1069	428
6	994	398
7	965	434
8	1483	593
9	1403	500
10	1100	561
11	1011	404
12	1015	406
13	1062	452
14	2480	992
15	927	371
16	903	361
17	1080	432
18	1010	404
19	1311	524
20	1340	536
21	1116	446
ZA	551	

VÝMĚRY OSTATNÍCH POZEMKŮ

OZN.	VÝMĚRA
VP	1107
PZ	1960
PZ1	1053
PZ2	700
PZ3	464
VZ1	667
VZ2	210
VZ3	203
VZ4	60

LEGENDA

HRANICE A ZNAČENÍ

- hranice řešeného území
- = hranice zastavitelné plochy
- katastrální mapa

ZPŮSOB VYUŽITÍ PLOCH



- 1 AŽ 21** označení stavebního pozemku

- STAVEBNÍ POZEMEK
- KOMUNIKACE + CHODNÍK + OBRATIŠTĚ + ZELEN NÁLEŽEJÍCÍ KOMUNIKACI
- STRUKTURA VIZ PŘÍL.Č. 3 KOORDINAČNÍ VÝKRES

REGULAČNÍ PRVKY

- RÁMEC PRO UMÍSTĚNÍ OBJEKTŮ
- Z.001 KÓTA REGULAČNÍ MINIMÁLNÍ VZDÁLENOST OD HRANICE POZEMKU
- S.001 KÓTA INFORMAČNÍ VYJÁDRĚNÍ ROZMĚRU
- VSTUP NA POZEMEK Z KOMUNIKACE
- ROZSAH PRO UMÍSTĚNÍ VJEZDU

- VP veřejné prostranství
- VZ veřejná zeleň
- PZ přírodní zeleň - stáv
- VZ2 VZ3 VZ4 přírodní zeleň - návrh
- ZA zahrada - návrh
- PZ1 PZ2 PZ3

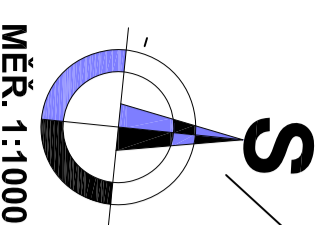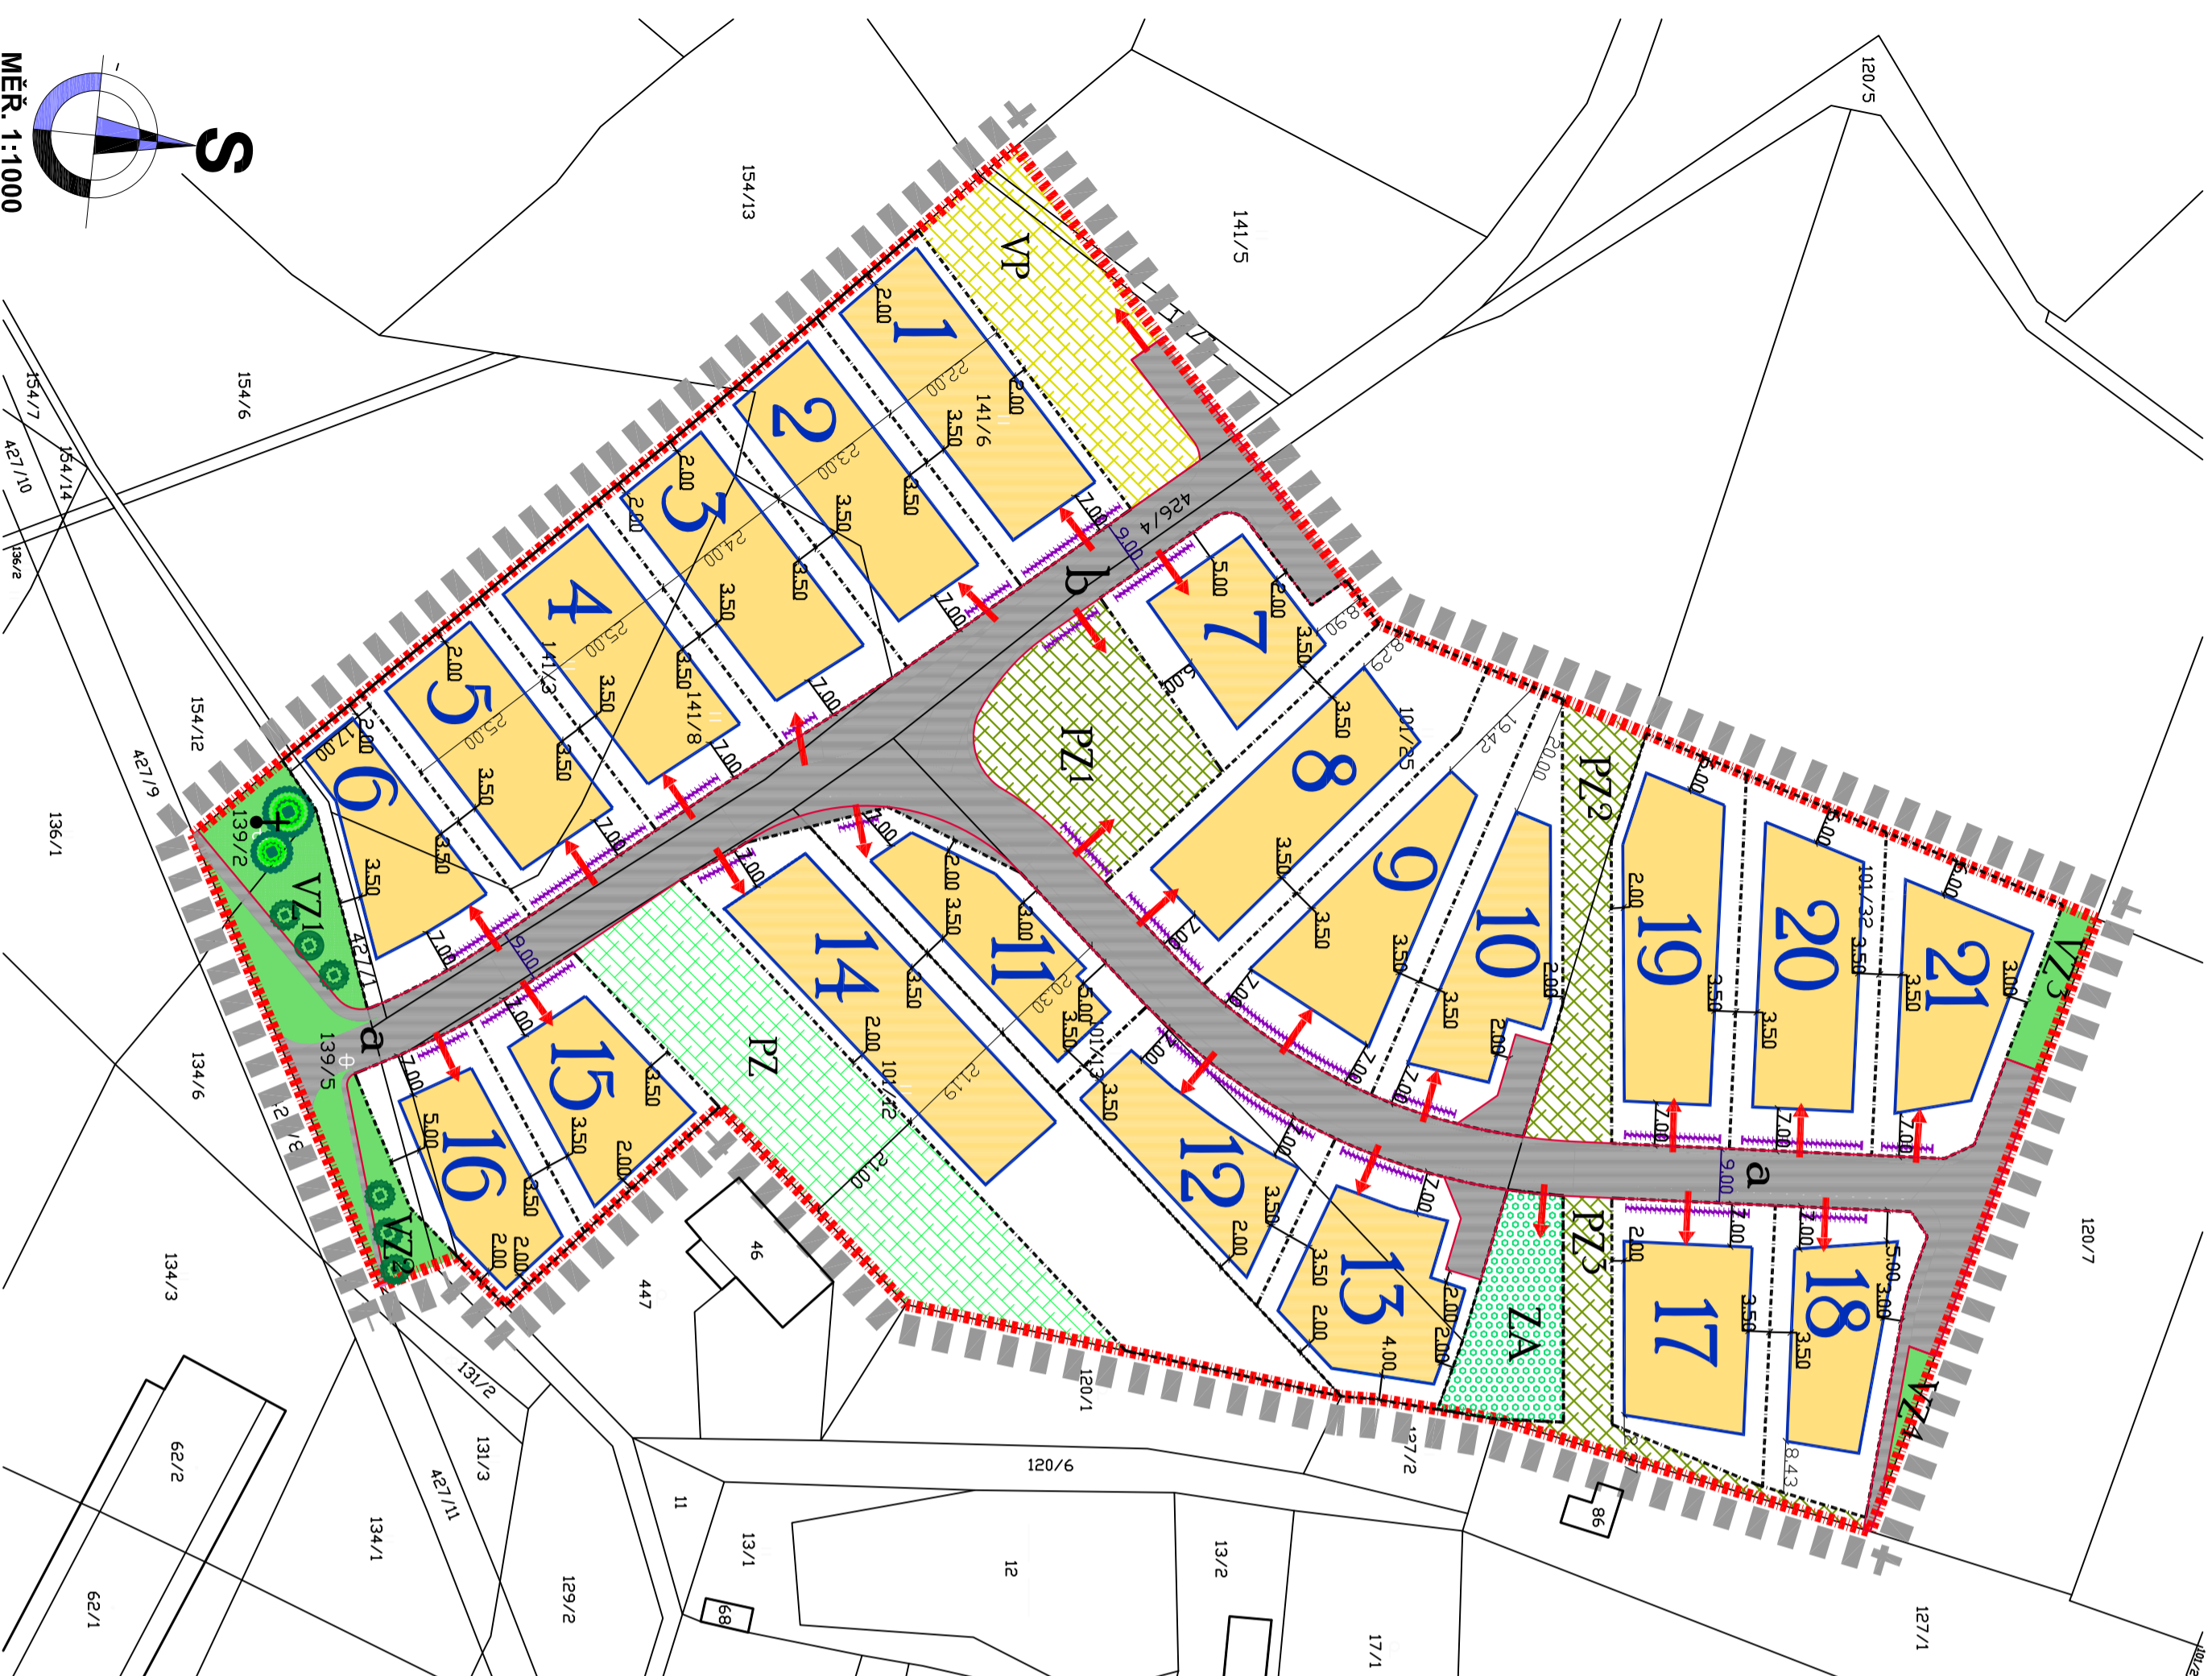

MĚR. 1:1000

ÚZEMNÍ STUDIE _ PŘEDSLAVICE _ PLOCHA Z8

VYKRES: URBANISTICKÁ STRUKTURA-REGULAČNÍ PRVKY
MĚŘÍTKO: 1:1000 DATUM: VI. 2022

VYPRACOVAL: Ing.arch.Dagmar Buzu,Kostnická 158,39001 Tábor