


# ÚZEMNÍ STUDIE PŘEDSLAVICE PLOCHA Z8


## VÝKRES ŠIRŠÍCHCH VZTAHŮ

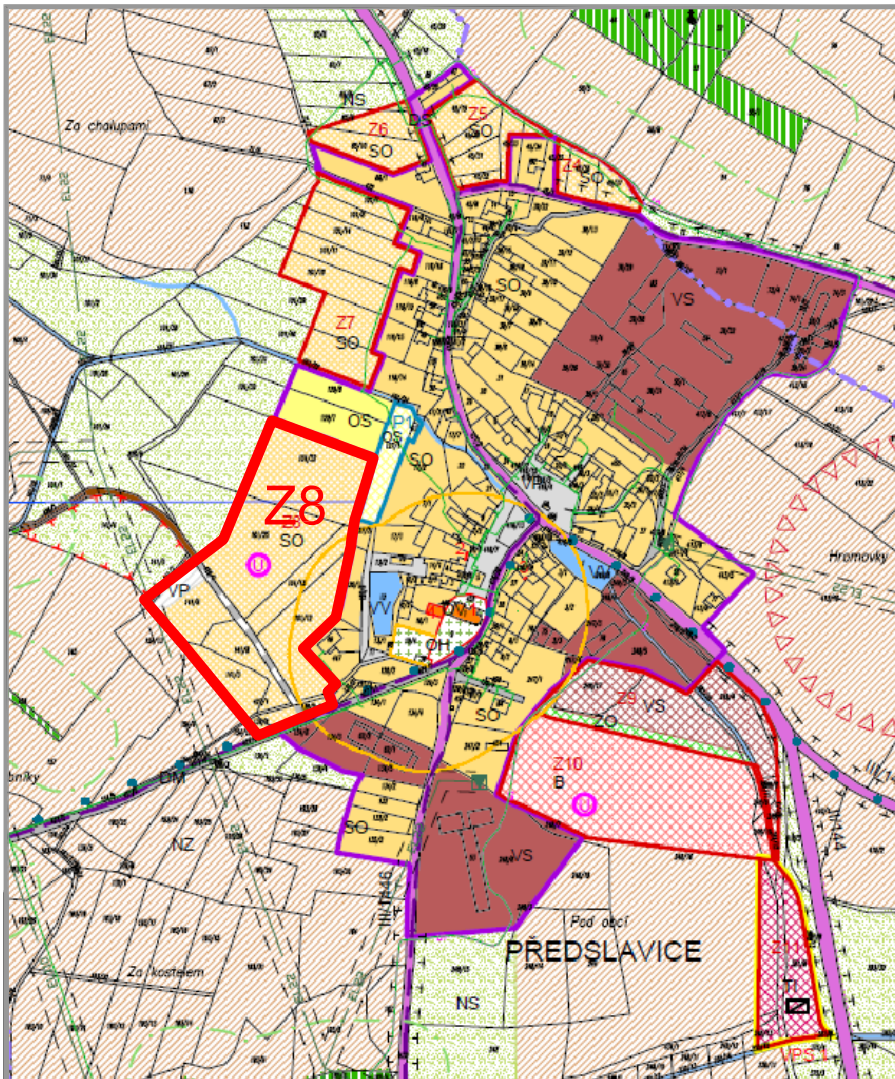

### LEGENDA:

-  HRANICE ZASTAVĚNÉHO ÚZEMÍ
-  HRANICE ZASTAVITELNÉ PLOCHY
-  HRANICE PLOCHY PŘESTAVBY
-  PLOCHY SMÍŠENÉ OBYTNÉ VENKOVSKÉ
-  PLOCHY OBČ. VYBAV.-VEŘEJNÁ INFRASTRUKTURA
-  PLOCHY OBČANSKÉHO VYBAVENÍ - SPORT
-  PLOCHY VÝROBY A SKLADOVÁNÍ
-  PLOCHY VEŘEJNÝCH PROSTRANSTVÍ
-  PLOCHY DOPRAVNÍ INFRASTRUKTURY
-  PLOCHY ZEMĚDĚLSKÉ
-  PLOCHY VODNÍ A VODOHOSPODÁRSKÉ
-  PLOCHY SMÍŠENÉ NEZASTAVĚNÉHO ÚZEMÍ
-  PODMÍNKA POŘÍZENÍ ÚZEMNÍ STUDIE

měř. 1:5000

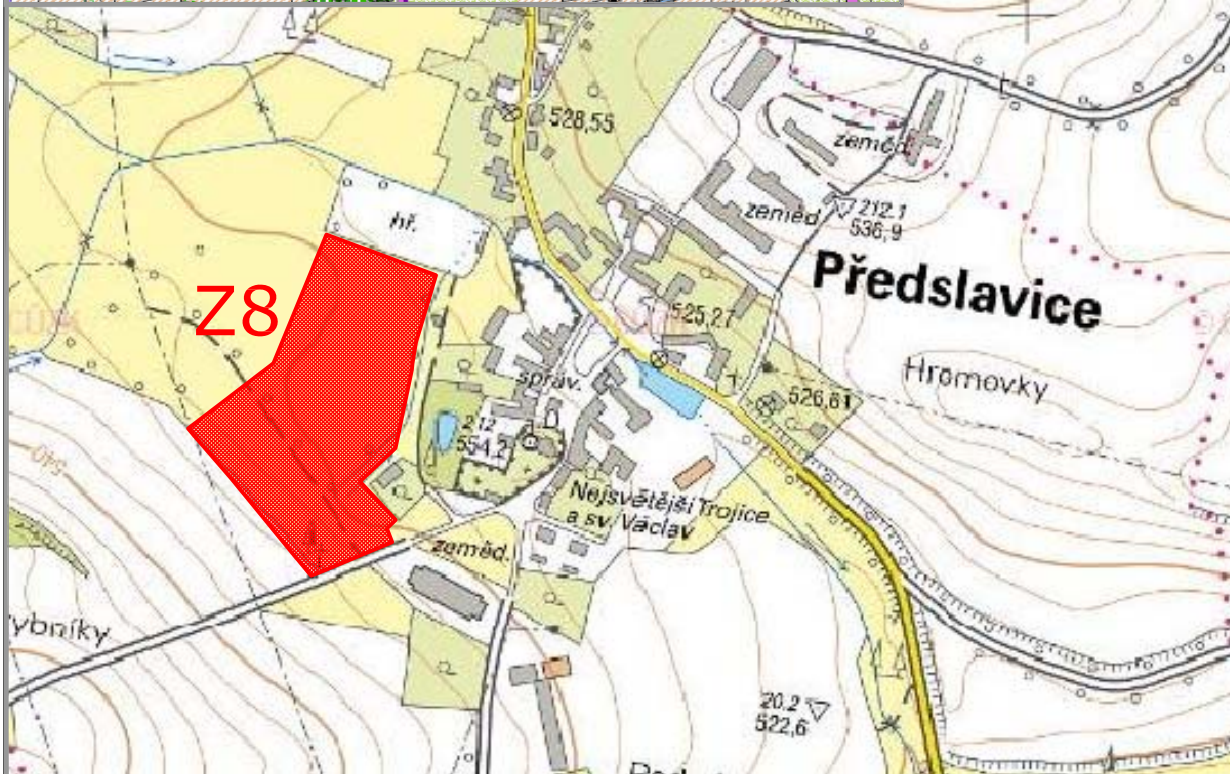

ÚZEMNÍ STUDIE \_\_ PŘEDSLAVICE \_\_ PLOCHA Z8

VÝKRES: VÝKRES ŠIRŠÍCHCH VZTAHŮ

MĚŘÍTKO: 1:5000 DATUM: C.PŘÍLOHA: C.PARE: 

VYPRACOVAL: Ing.arch.Dagmar Buzu, Kostnická 158, 39001 Tábor