


PLOCHA Z2 a VP - MĚŘ.1:2000:

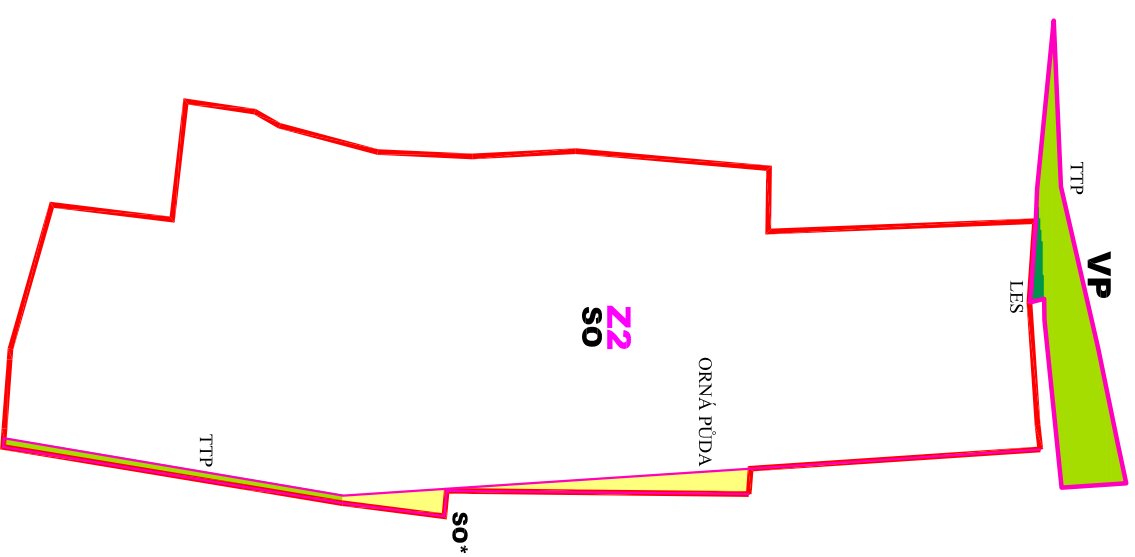

LEGENDA:

- ŘEŠENÉ ÚZEMÍ
- HRANICE KATASTRÁLNÍHO ÚZEMÍ
- ZASTAVĚNÉ ÚZEMÍ
- ZASTAVITELNÁ PLOCHA
- ÚZEMNÍ NAVÁZENÍ ZASTAVITELNÉ PLOCHY

ZNAČENÍ BPEJ

	HRANICE BPEJ
54178 V.	KÓD BPEJ

TRÍDA OCHRANY

	I.TR. OCHRANY ZPF
	III.TR. OCHRANY ZPF
	V.TR. OCHRANY ZPF

DRUH POZEMKU

	LESNÍ
	TRVALÝ TRAVNÍ POROST
	ORNÁ PŮDA

VYUŽITÍ	VMĚKÁČKA	TTP	DRUH POZEMKU	LES	INTRÉVA ÚPRV
Z2 SO*	0,105	0,018	ORNÁ PŮDA		0,105
VMĚKÁČKA v. PŘEDP. (L. ÚP)					
VYBĚNÉ VP	0,117	0,111		0,006	0,111
CELKEM	0,222	0,129	0,087	0,006	0,216

CELKOVÁ VMĚKÁ PLOCHA **Z2** 2,183 HA, Z TORO 2,148 HA, ZPF 0,098 HA, ORSTVNÍ PLOCHA 0,011 HA, ZASTAVĚNÁ PLOCHA

ZMĚNÁ Č. 2 ÚP PŘEDSLAVICE

ODŮVODNĚNÍ

VÝKRES: VÝKRES PŘEDPOKL. ZÁBORŮ PF

MĚŘÍTKO: 1:5000 DATUM: VIII.2018

Č.PŘÍLOHY: **0.3** Č.PARÉ:

VYPRACOVAL: Ing.arch. Dagmar Buzu, Kostnická 158, 39001 Tábor