



Prechovice

Příloha k čj. KRPGC-91967-2/ČJ-2024-020706 ze dne 12.7.2024

- uzavřený úsek
- objezdná trasa
- dočasně škrtnout DZ, které budou v rozporu s navrhovanou upravou

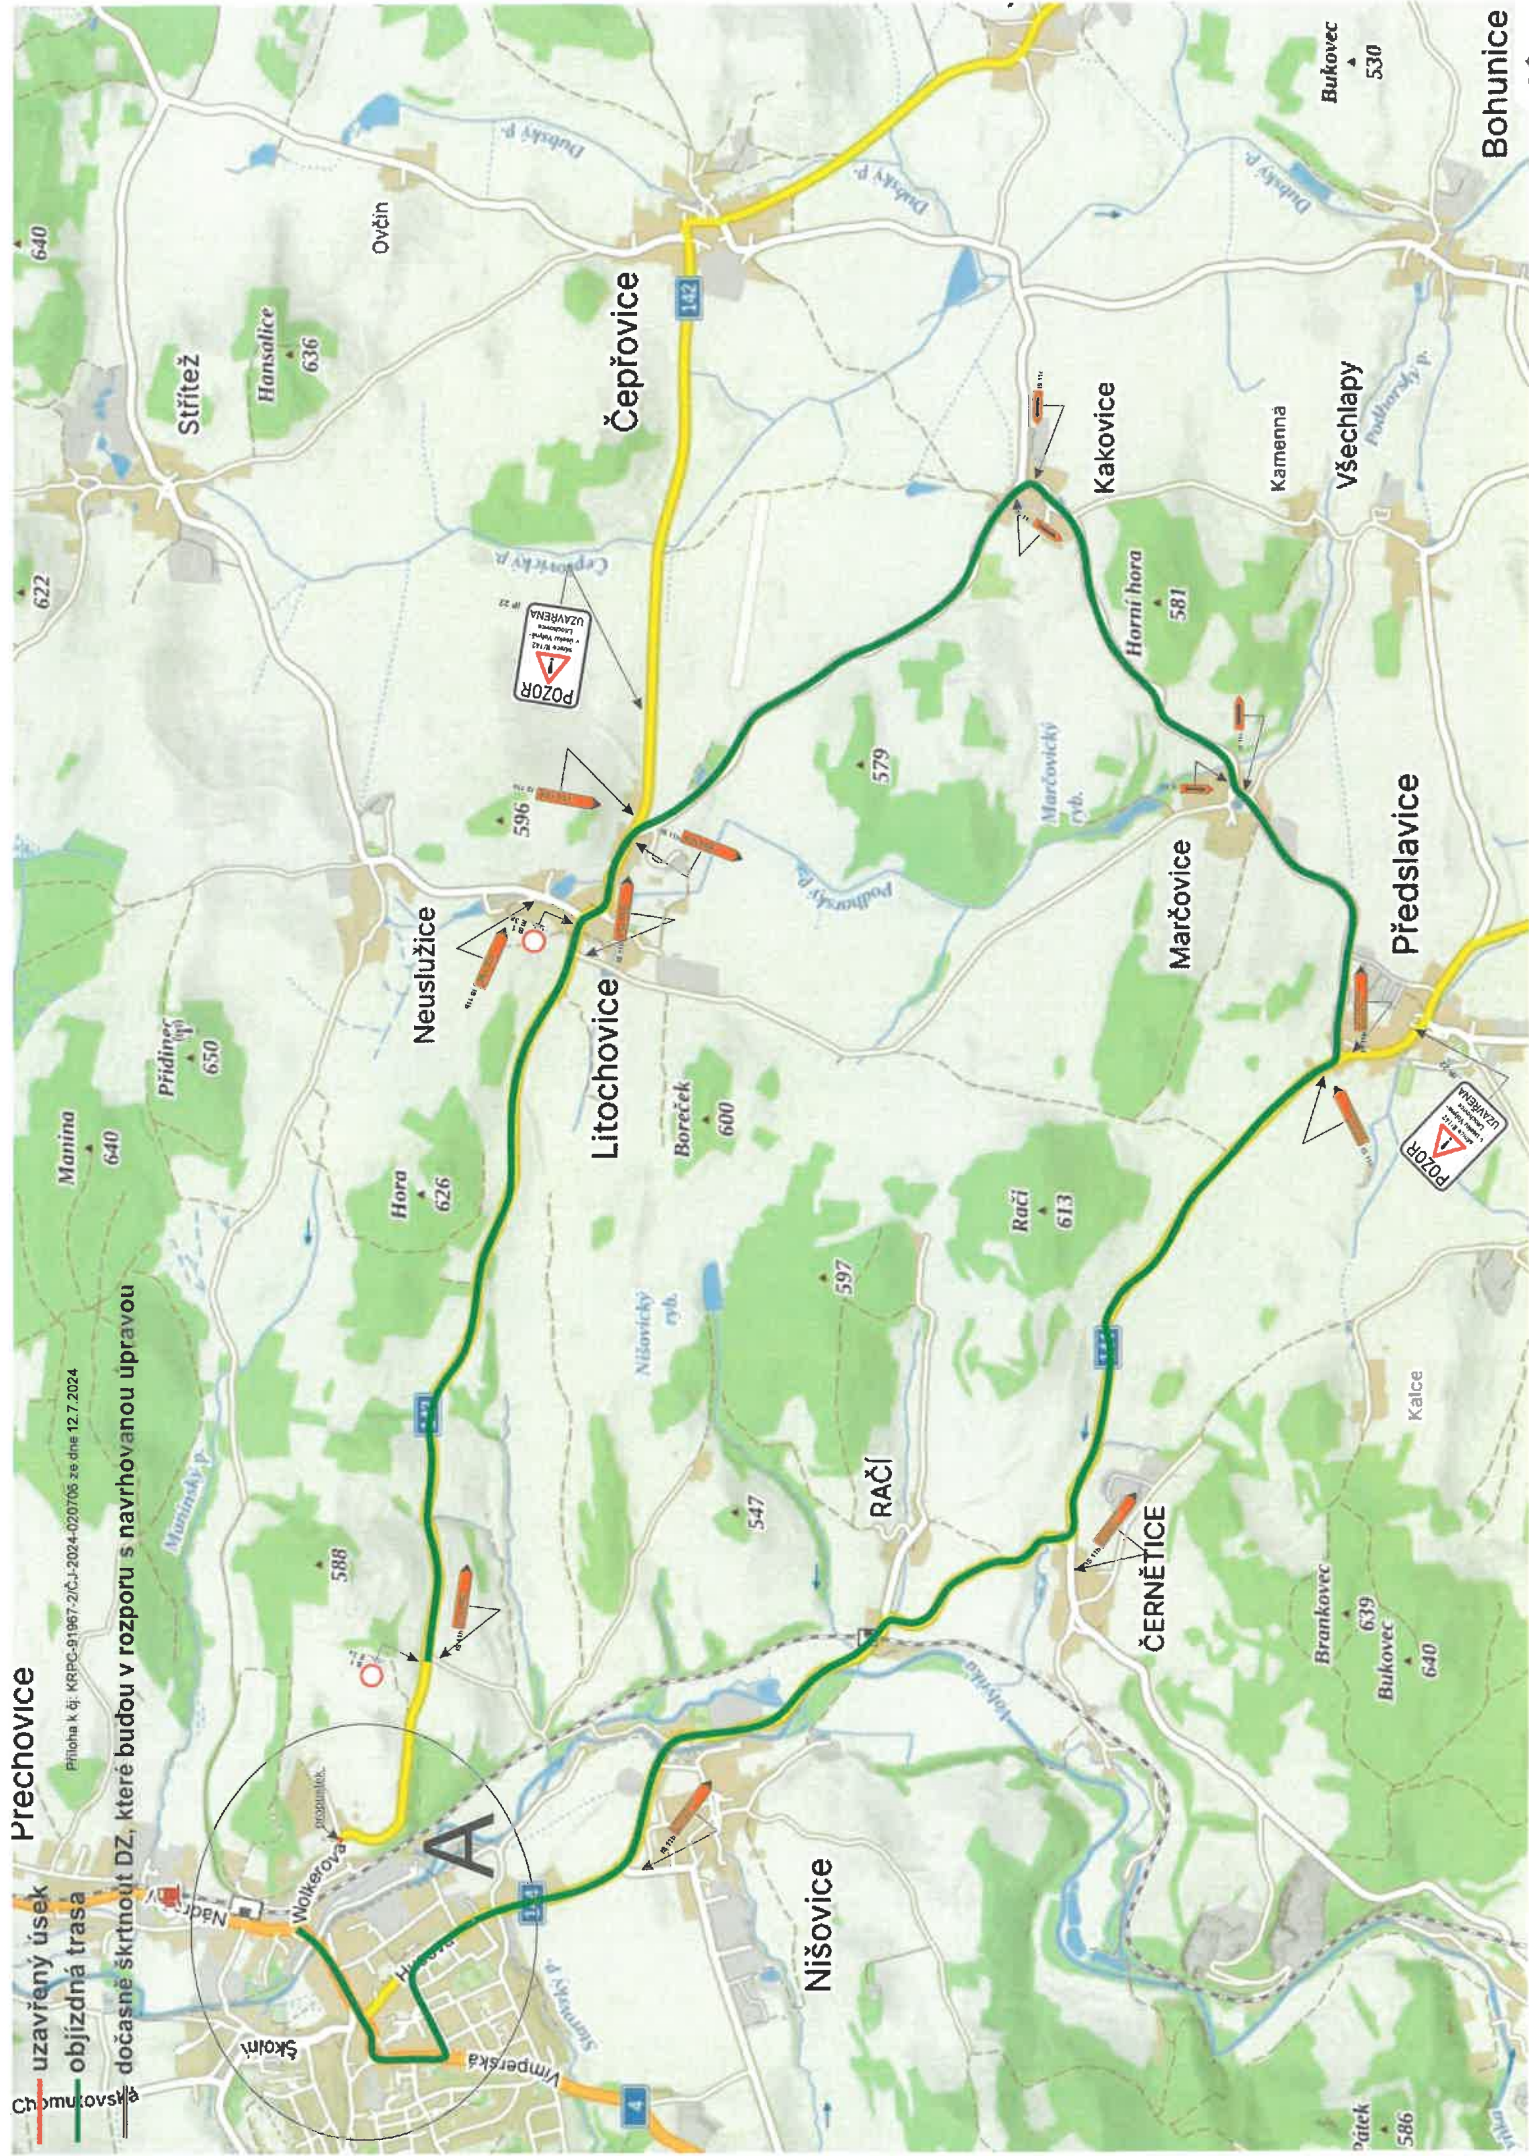

Detail A

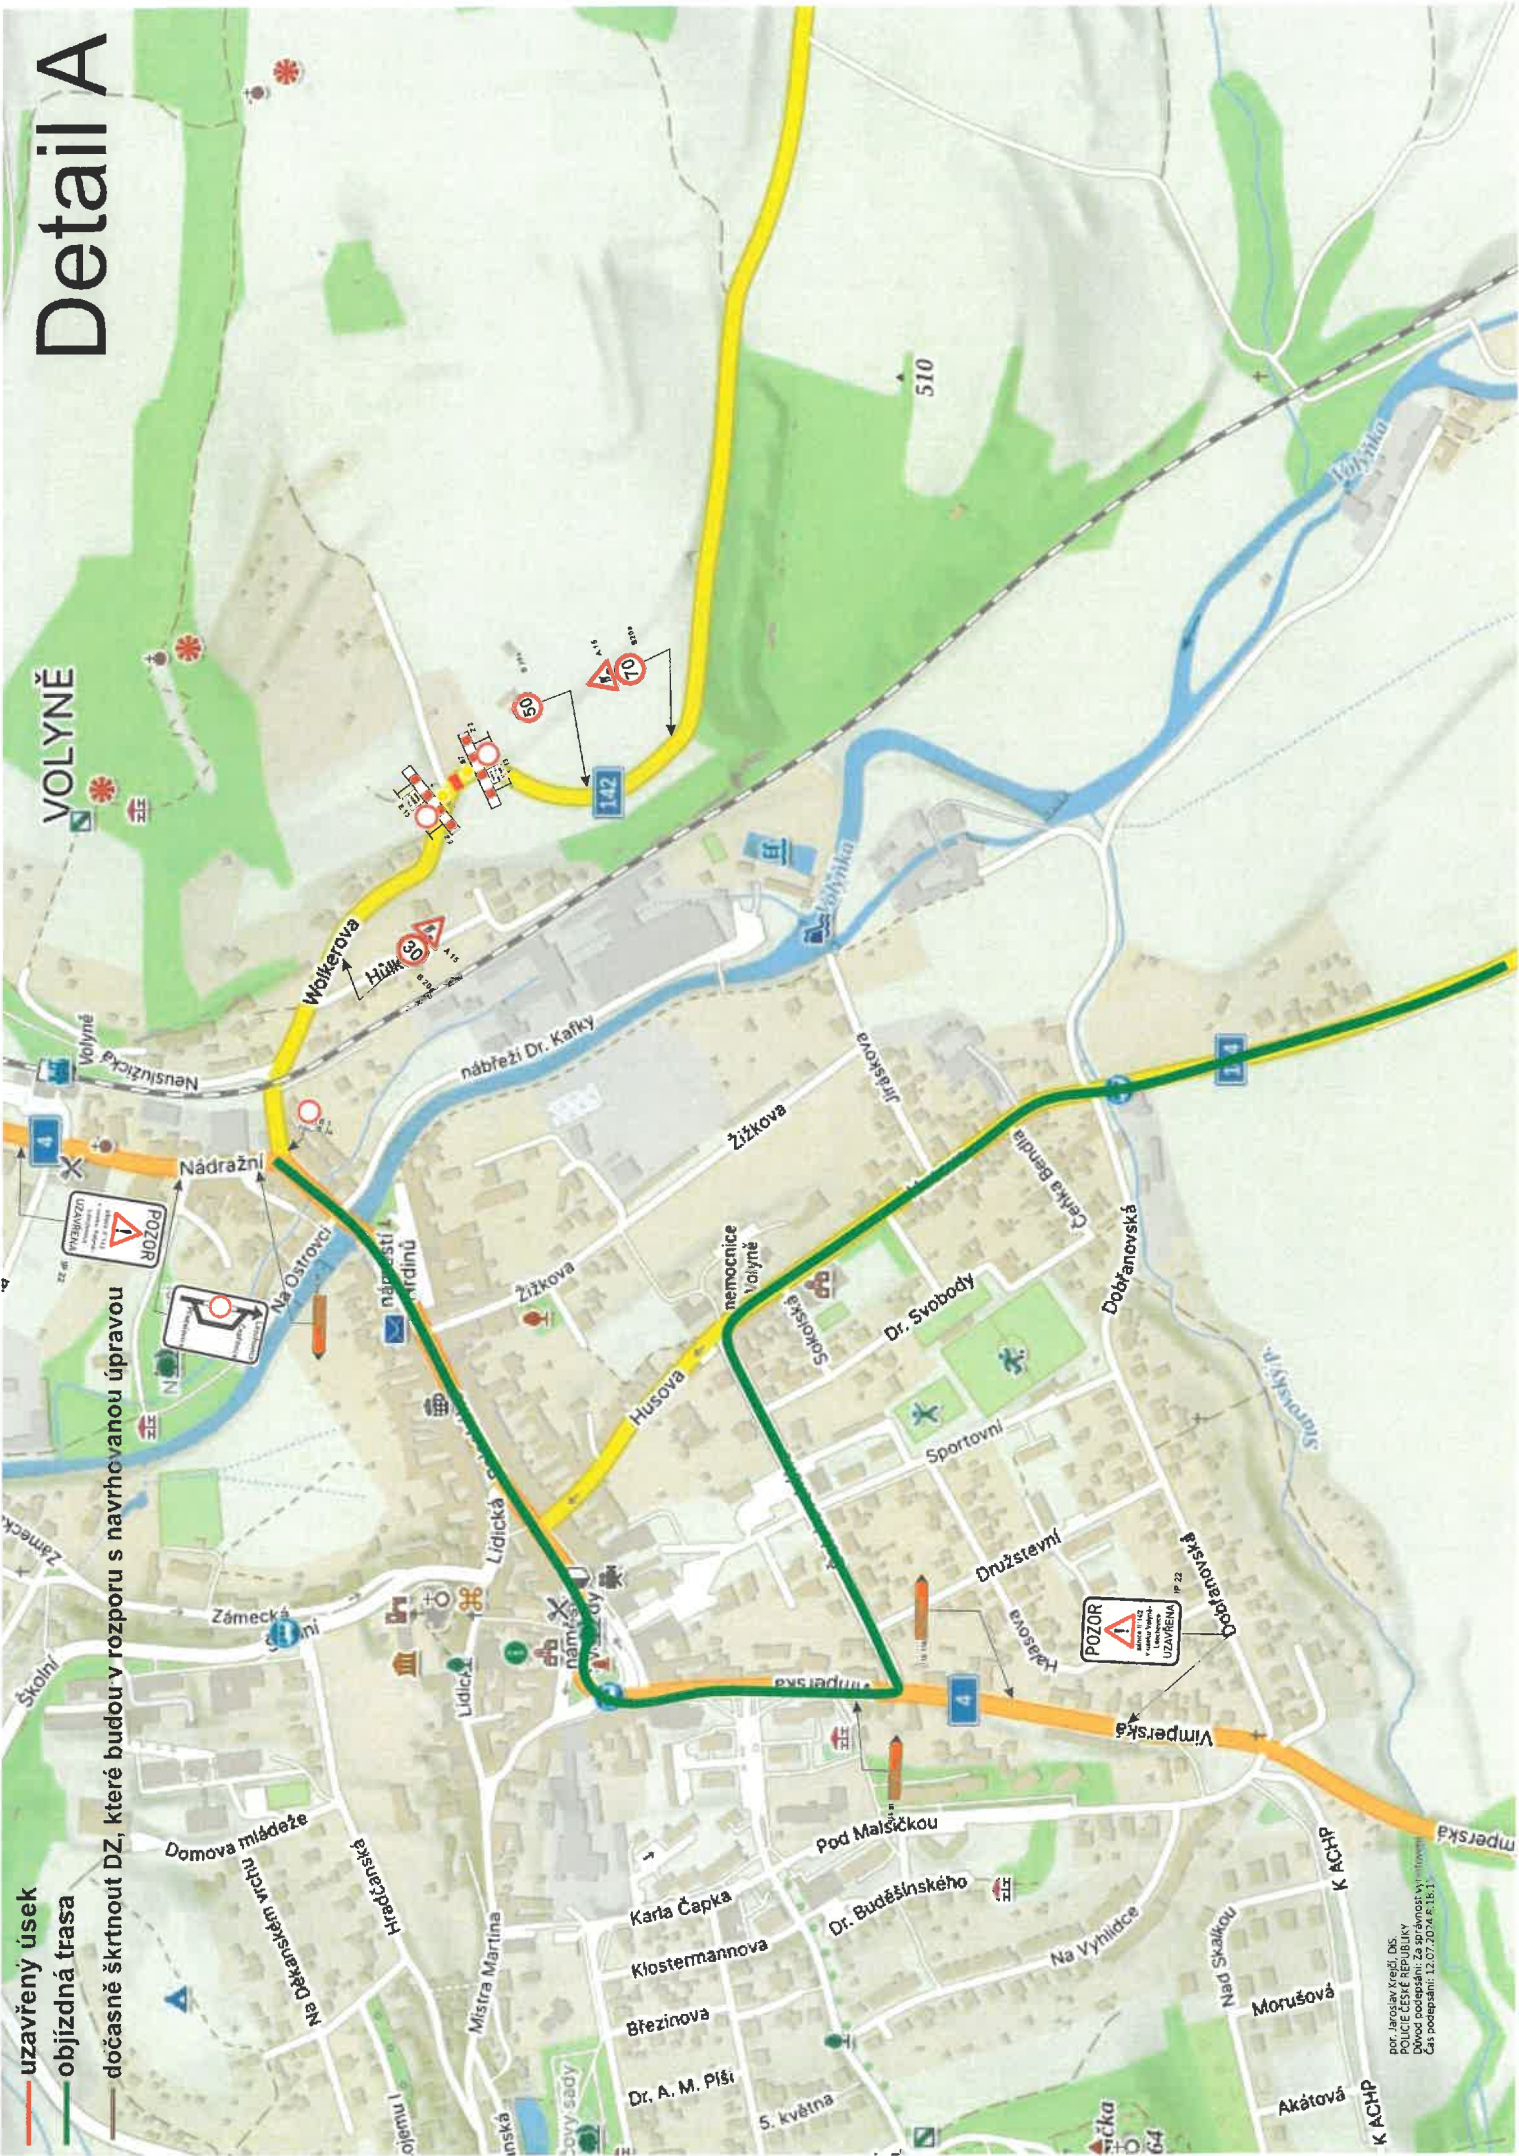

- uzavřený úsek
- objízdná trasa
- dočasně škrtnout DZ, které budou v rozporu s navrhovanou úpravou

Pro: Jaroslav Kratochvíl
POLICE ČESKÉ REPUBLIKY
Důvod: podopatření: za správnost vyřizování
Čas. podopatření: 12.07.2024, 6:16:11