
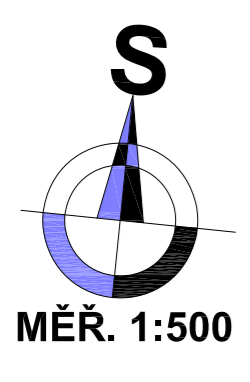


**ÚZEMNÍ STUDIE
PŘEDSLAVICE
plocha Z8**

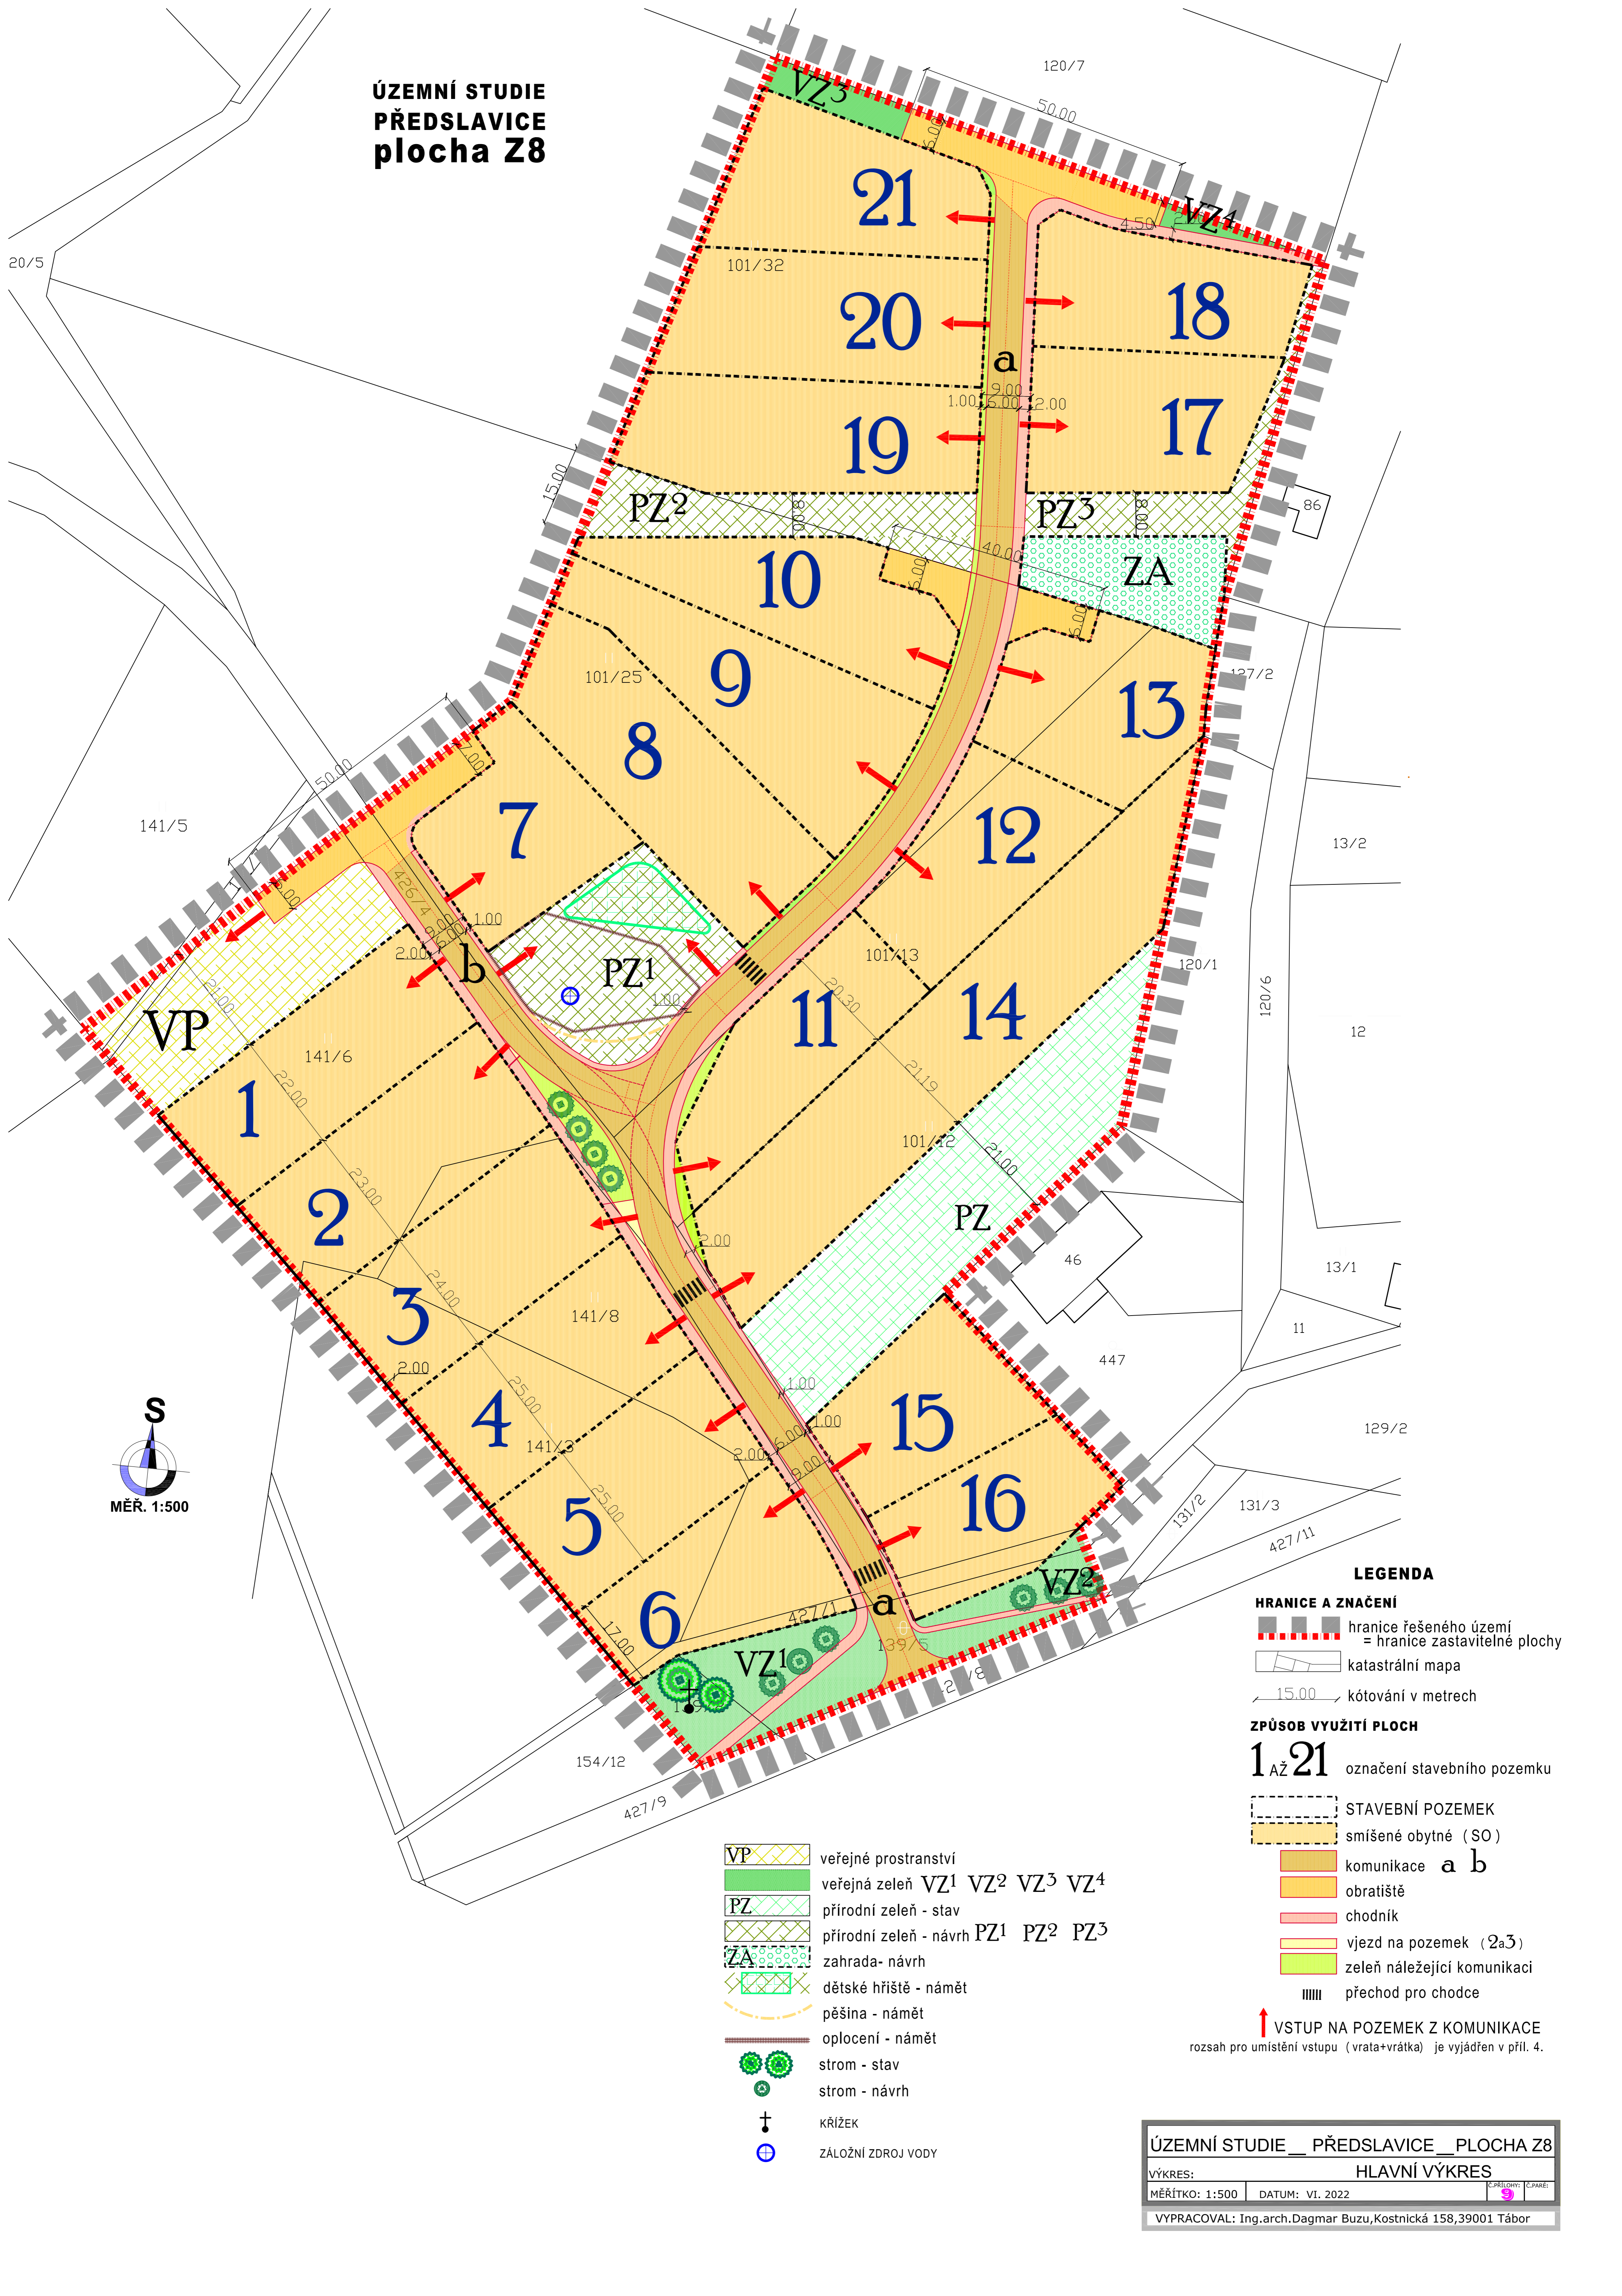

- veřejné prostranství
- veřejná zeleň VZ¹ VZ² VZ³ VZ⁴
- přírodní zeleň - stav
- přírodní zeleň - návrh PZ¹ PZ² PZ³
- zahrada- návrh
- dětské hřiště - námět
- pěšina - námět
- oplocení - námět
- strom - stav
- strom - návrh
- KŘÍŽEK
- ZÁLOŽNÍ ZDROJ VODY

- LEGENDA**
- HRANICE A ZNAČENÍ**
- hranice řešeného území = hranice zastavitelné plochy
 - katastrální mapa
 - kótování v metrech
- ZPŮSOB VYUŽITÍ PLOCH**
- 1 AŽ 21** označení stavebního pozemku
- STAVEBNÍ POZEMEK
 - smíšené obytné (SO)
 - komunikace a b
 - obratiště
 - chodník
 - vjezd na pozemek (2a3)
 - zeleň náležející komunikaci
 - přechod pro chodce
- ↑ VSTUP NA POZEMEK Z KOMUNIKACE**
rozsah pro umístění vstupu (vrata+vrátka) je vyjádřen v příl. 4.

ÚZEMNÍ STUDIE _ PŘEDSLAVICE _ PLOCHA Z8		
VÝKRES:	HLAVNÍ VÝKRES	
MĚŘÍTKO: 1:500	DATUM: VI. 2022	ČÍSLO VÝKRESU: 9
VYPRACOVAL: Ing.arch.Dagmar Buzu, Kostnická 158, 39001 Tábor		