


LEGENDA	
	SPRÁVNÍ ÚZEMNÍ CELEK = REŠENÉ ÚZEMÍ
	KATASTRÁLNÍ ÚZEMÍ
	ZASTAVĚNÉ ÚZEMÍ OBCE K DATU 09/2018
	ZASTAVITELNÉ PLOCHY
	PLOCHY PŘESTAVBY
	ÚZEMÍ S PŘEDPISANOU ÚZEMNÍ STUDIÍ
	ÚZEMÍ BEZ MOŽNOSTI VÝSTAVBY VODNÍCH NÁDRŽÍ

PLOCHY S ROZDÍLNÝM ZPŮSOBEM VYUŽITÍ		
	PLOCHY SMÍŠENÉ OBYTNÉ	VENKOVSKÉ

KONCEPCE TECHNICKÉ INFRASTRUKTURY	
	VZDUŠNÉ EL. VEDENÍ 22kV
	VZDUŠNÉ EL. VEDENÍ 110kV
	TRAFOSTANICE
	ZDROJ PITNÉ VODY
	OPRAVNA VODY
	ZEMNÍ VODOVOD
	VODOVOD
	ČOV
	DÁLKOVÝ OPTICKÝ KABEL
	HIPOSTEZKA

KONCEPCE USPOŘÁDÁNÍ KRAJINY	
	REGIONÁLNÍ BIOKORIDOR
	LOKÁLNÍ BIOCENTRUM
	LOKÁLNÍ BIOKORIDOR

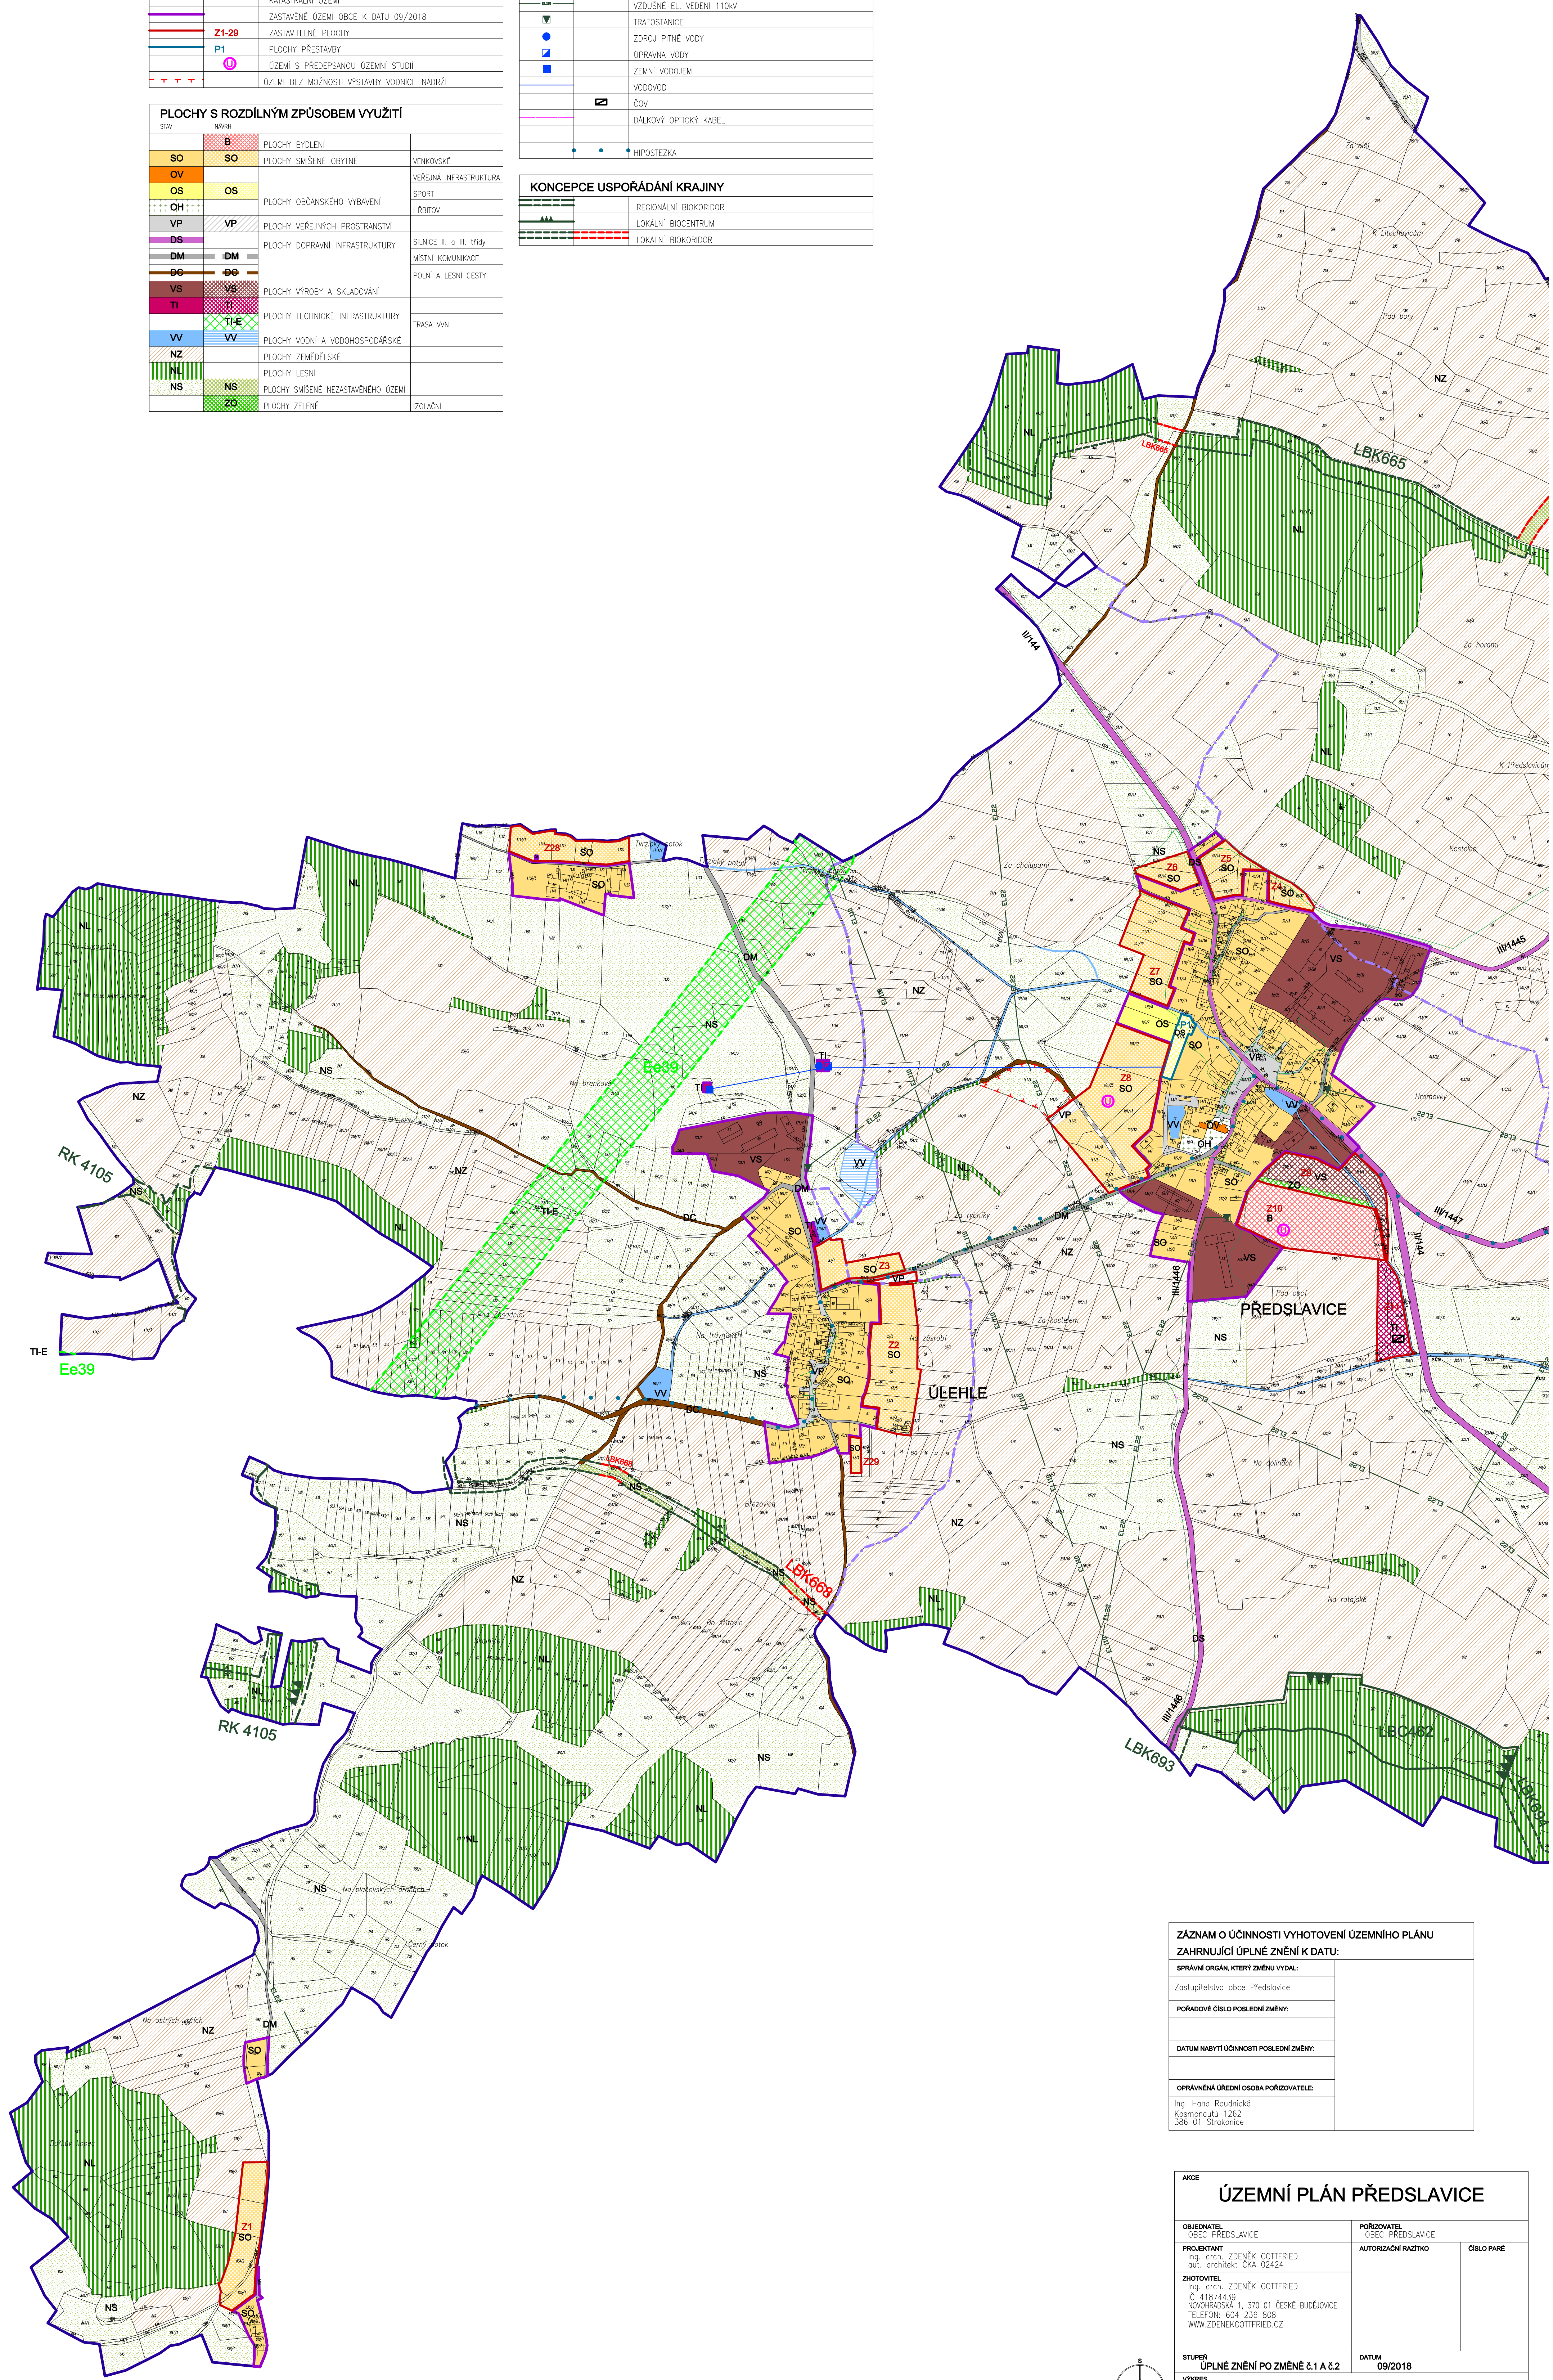

ZÁZNAM O ÚČINNOSTI VYHOTOVENÍ ÚZEMNÍHO PLÁNU ZAHRNÚJÍCÍ ÚPLNÉ ZNĚNÍ K DATU:	
SPRÁVNÍ ORGÁN, KTERÝ ZMĚNU VYDAL:	Zastupitelstvo obce Předslavice
POŘADOVÉ ČÍSLO POSLEDNÍ ZMĚNY:	
DATUM NABYTÍ ÚČINNOSTI POSLEDNÍ ZMĚNY:	
OPRÁVNĚNÁ ÚŘEDNÍ OSOBA POŘIZOVATELE:	Ing. Hana Roudnická Kosmonautů 1262 386 01 Strakonice

AKCE			
ÚZEMNÍ PLÁN PŘEDSLAVICE			
OBEDNATEL OBEC PŘEDSLAVICE	POŘIZOVATEL OBEC PŘEDSLAVICE	AUTORIZAČNÍ RAZÍTKO	ČÍSLO PARÉ
PROJEKTANT Ing. arch. ZDENĚK GOTTFRIED aut. architekt ČKA 02424	ZHOTOVITEL Ing. arch. ZDENĚK GOTTFRIED IČ 41874439 NOVOHRADSKÁ 1, 370 01 ČESKÉ BUDĚJOVICE TELEFON: 604 236 808 WWW.ZDENEKGOTTFRIED.CZ		
STUPEŇ ÚPLNÉ ZNĚNÍ PO ZMĚNĚ č.1 A & 2	DATUM 09/2018		
VÝKRES HLAVNÍ VÝKRES			
ČÍSLO VÝKRESU I/2 ČÁST A	MĚŘÍTKO 1:5000		

