


LEGENDA	
	SPRÁVNÍ ÚZEMNÍ CELEK = ŘEŠENÉ ÚZEMÍ
	KATASTRÁLNÍ ÚZEMÍ
	ZASTAVĚNÉ ÚZEMÍ OBCE K DATU 09/2018
	ZASTAVITELNÉ PLOCHY Z1-30
	PLOCHY PŘESTAVBY P1
	PLOCHY S PŘEDPISANOU ÚZEMNÍ STUDIÍ
	ÚZEMÍ BEZ MOŽNOSTI VÝSTAVBY VODNÍCH NÁDRŽÍ

PLOCHY S ROZDÍLNÝM ZPŮSOBEM VYUŽITÍ			
STAV	NÁVRH		
SO	B	PLOCHY BYDLENÍ	VENKOVSKÉ
OV	SO	PLOCHY SMÍŠENÉ OBYTNÉ	VEŘEJNÁ INFRASTRUKTURA
OS	OS		SPORT
OH		PLOCHY OBČANSKÉHO VYBAVENÍ	HŘEBITOV
VP	VP	PLOCHY VEŘEJNÝCH PROSTRANSTVÍ	
DS		PLOCHY DOPRAVNÍ INFRASTRUKTURY	SILNICE II. a III. TŘÍDY
DM	DM		MÍSTNÍ KOMUNIKACE
DC			POLNÍ A LESNÍ CESTY
VS	VS	PLOCHY VÝROBY A SKLADOVÁNÍ	
TI	TI	PLOCHY TECHNICKÉ INFRASTRUKTURY	TRASA VN
TI-E			
VV	VV	PLOCHY VODNÍ A VODOHOSPODÁŘSKÉ	
NZ		PLOCHY ZEMĚDĚLSKÉ	
NS	NS	PLOCHY SMÍŠENÉ NEZASTAVĚNÉHO ÚZEMÍ	
ZG		PLOCHY ZELENÉ	IZOLAČNÍ

KONCEPCE TECHNICKÉ INFRASTRUKTURY	
STAV	NÁVRH
	VZDUŠNÉ EL. VEDENÍ 22kV
	VZDUŠNÉ EL. VEDENÍ 110kV
	TRAFOSTANICE
	ZDROJ PITNÉ VODY
	OPRAVA VODY
	ZEMNÍ VODOJEM
	VODOVOD
	ČOV
	DÁLKOVÝ OPTICKÝ KABEL
	OPTICKÝ KABEL NADZEMNÍ
	HIPOSTÉZKA

KONCEPCE USPOŘÁDÁNÍ KRAJINY	
	REGIONÁLNÍ BIODORIDOR
	LOKÁLNÍ BIOCENTRUM
	LOKÁLNÍ BIODORIDOR

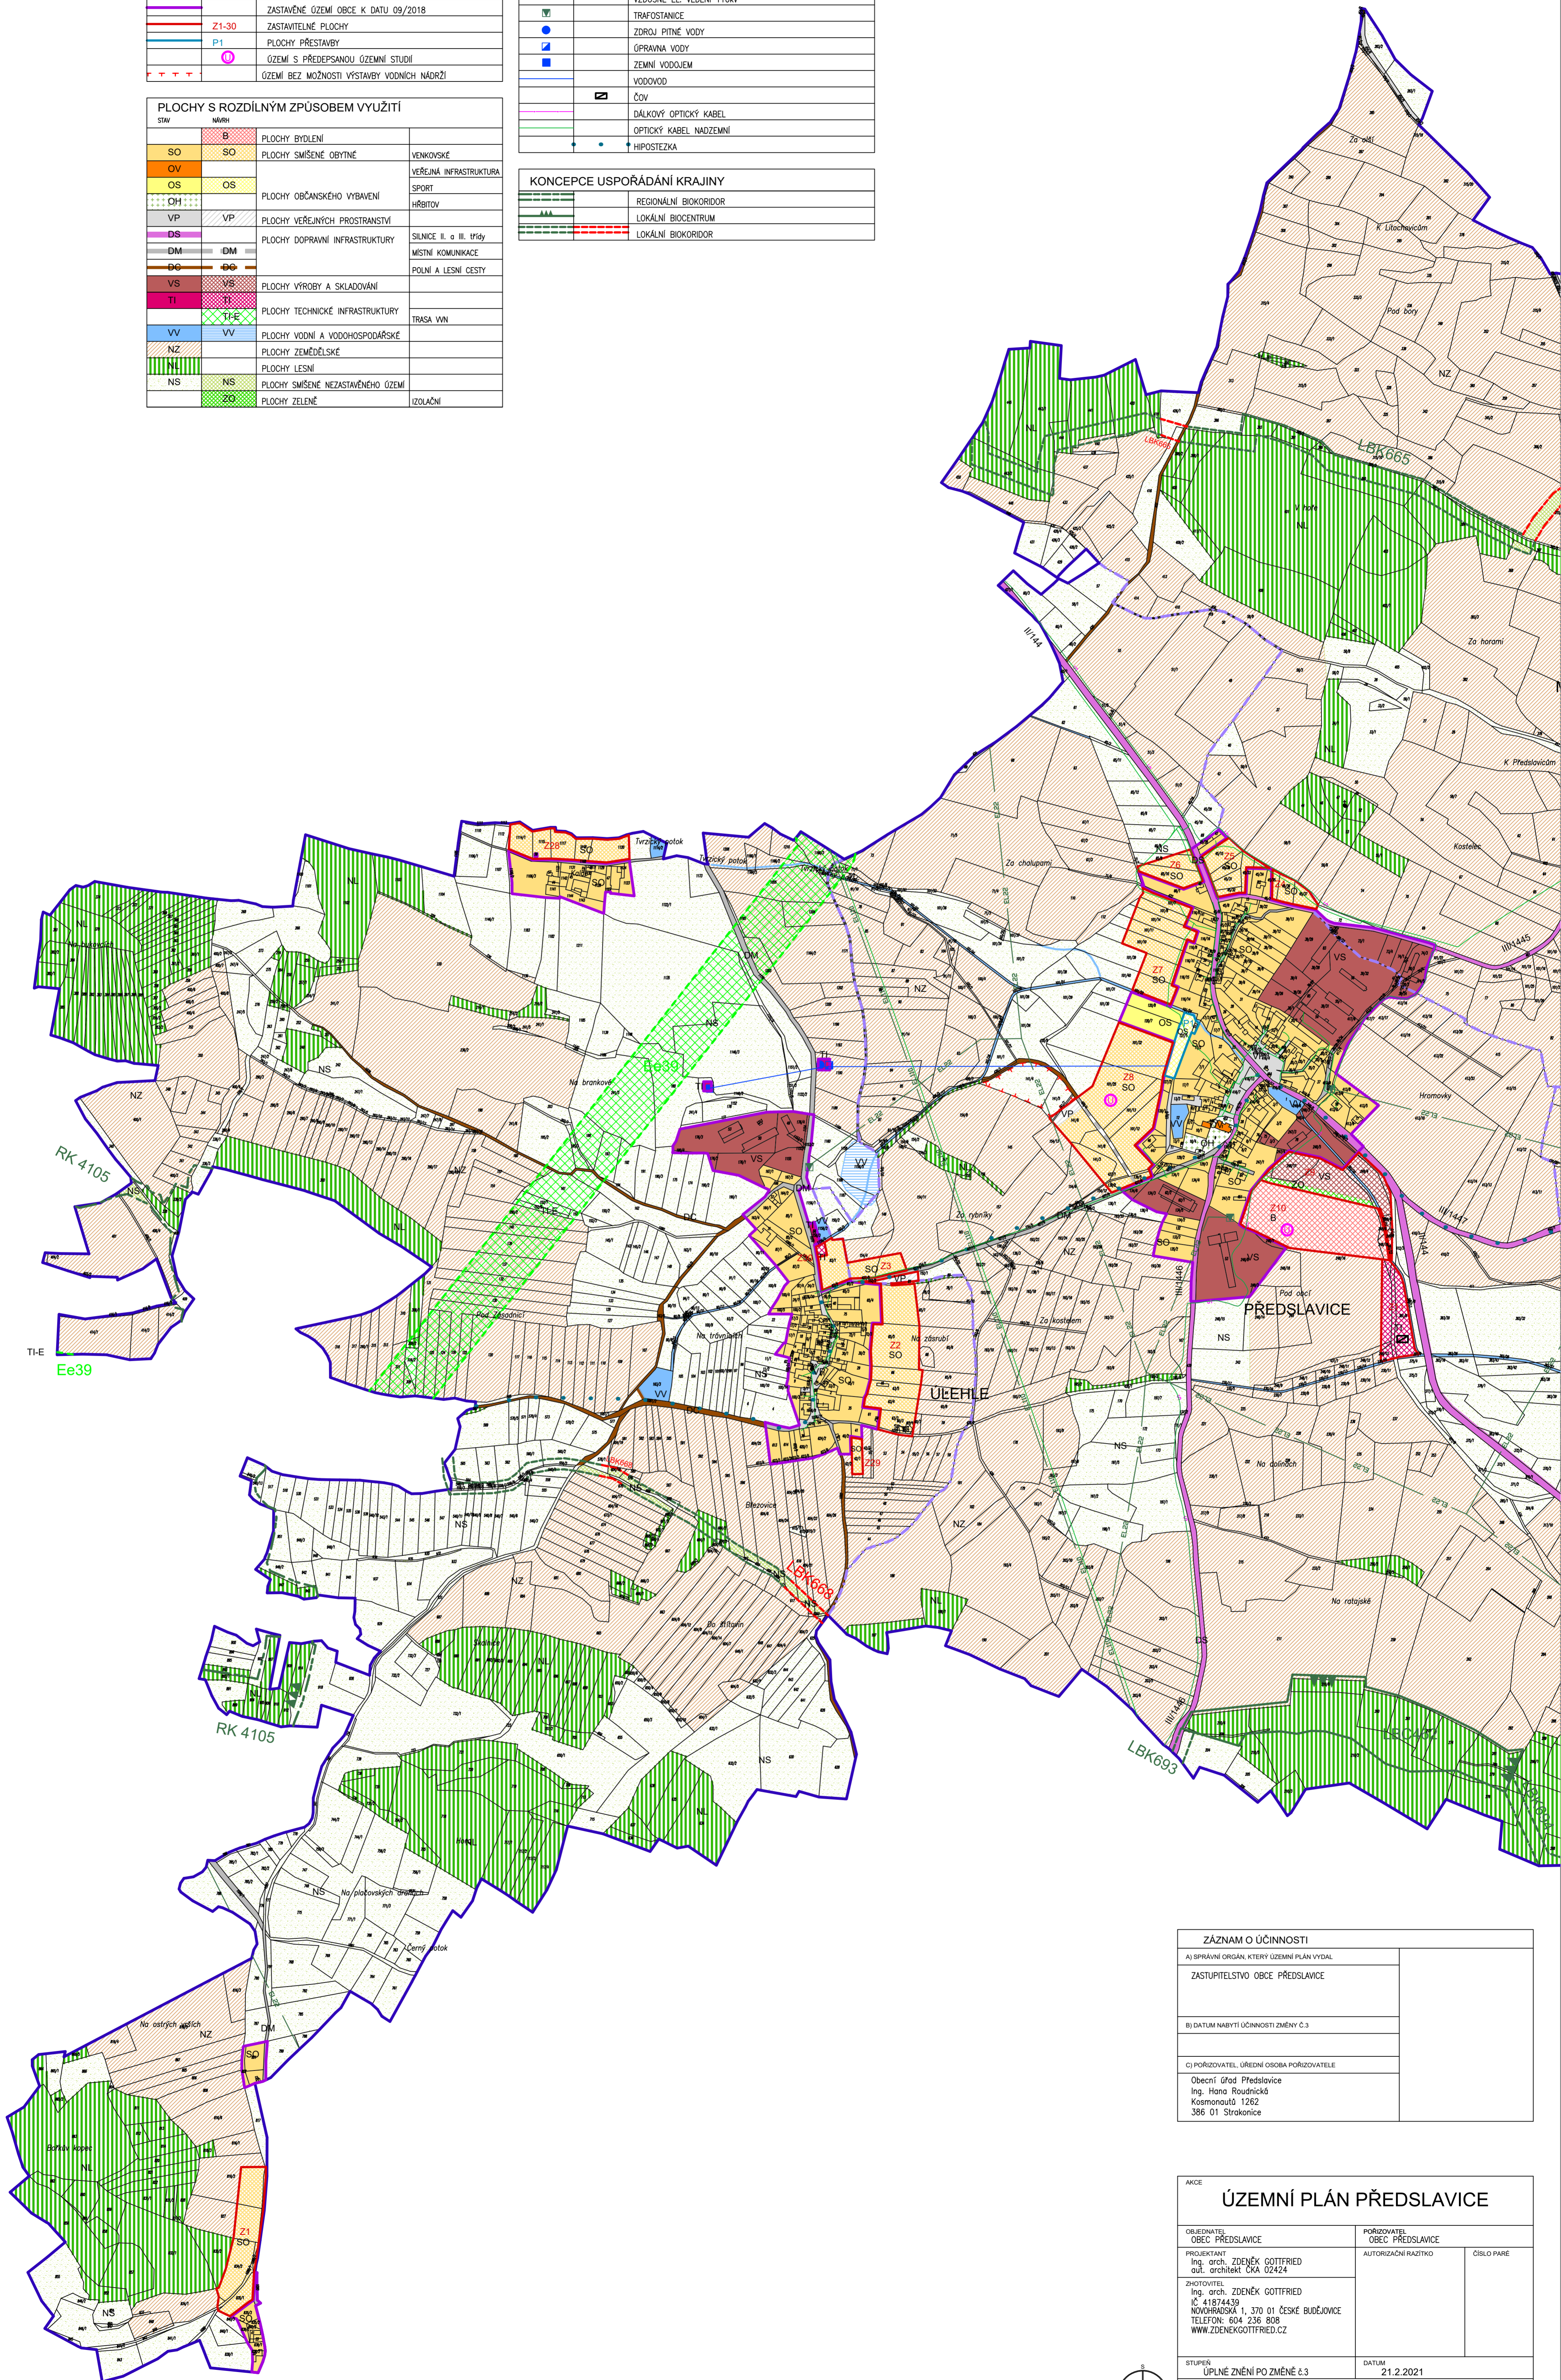

ZÁZNAM O ÚČINNOSTI	
A) SPRÁVNÍ ORGÁN, KTERÝ ÚZEMNÍ PLÁN VYDAL	ZASTUPITELSTVO OBCE PŘEDSLAVICE
B) DATUM NABÝTÍ ÚČINNOSTI ZMĚNY Č.3	
C) POŘIZOVATEL, ÚŘEDNÍ OSOBA POŘIZOVATELE	Obecní úřad Předslavice Ing. Hana Roudnická Kosmonautů 1262 386 01 Strakonice

AKCE			
ÚZEMNÍ PLÁN PŘEDSLAVICE			
OBJEDNATEL OBEC PŘEDSLAVICE	POŘIZOVATEL OBEC PŘEDSLAVICE	ČÍSLO PARÉ	
PROJEKTANT Ing. arch. ZDENĚK GOTTFRIED aut. architekt ČKA 02424	AUTORIZAČNÍ RAZÍTKO		
ZHOTOVITEL Ing. arch. ZDENĚK GOTTFRIED IČ 41874439 NOVÝHRÁDKÁ 1, 370 01 ČESKÉ BUDĚJOVICE TELEFON: 604 236 808 WWW.ZDENĚKGOTTFRIED.CZ			
STUPEŇ ÚPLNÉ ZNĚNÍ PO ZMĚNĚ Č.3	DATUM 21.2.2021		
VÝKRES HLAVNÍ VÝKRES			
ČÍSLO VÝKRESU 1/2 ČÁST A	MEŘÍTKO 1:5000		

