


LEGENDA	
	SPRÁVNÍ OZEMNÍ CELEK = REŠENÉ OZEMÍ
	KATASTRÁLNÍ OZEMÍ
	ZASTAVITELNÉ OZEMÍ OBCE K DATU 09/2018
	Z1-29 ZASTAVITELNÉ PLOCHY
	P1 PLOCHY PŘESTAVBY
	OZEMÍ S PŘEDPISANOU OZEMNÍ STUDIÍ
	OZEMÍ BEZ MOŽNOSTI VÝSTAVBY VODNÍCH NÁDRŽÍ
PLOCHY S ROZDÍLNÝM ZPŮSOBEM VYUŽITÍ	
STAV	NÁVRH
	PLOCHY BYDLENÍ
	PLOCHY SMÍŠENÉ OBYTNÉ
	PLOCHY OBYČNÉHO VYBAVENÍ
	PLOCHY VEŘEJNÝCH PROSTRANSTVÍ
	PLOCHY DOPRAVNÍ INFRASTRUKTURY
	SILNICE II. a III. TŘÍDY
	MÍSTNÍ KOMUNIKACE
	PLOCHY VÝROBY A SKLADOVÁNÍ
	PLOCHY TECHNICKÉ INFRASTRUKTURY
	PLOCHY VODNÍ A VODOHOSPODÁRSKÉ
	PLOCHY ZEMĚDĚLSKÉ
	PLOCHY LESNÍ
	PLOCHY SMÍŠENÉ NEZASTAVĚNÉHO OZEMÍ
	PLOCHY ZELENÉ
KONCEPCE USPOŘÁDÁNÍ KRAJINY	
	REGIONÁLNÍ BIOKORIDOR
	LOKÁLNÍ BIOKORIDOR

KONCEPCE TECHNICKÉ INFRASTRUKTURY	
STAV	NÁVRH
	VZDUŠNÉ EL. VEDENÍ 22kV
	VZDUŠNÉ EL. VEDENÍ 110kV
	TRAFOSTANICE
	ZDROJ PITNÉ VODY
	OPRAVA VODY
	ZEMNÍ VODOJEM
	VODOVOD
	ČOV
	DÁLKOVÝ OPTICKÝ KABEL
	CYKLOSTEZKA
	HIPOSTEZKA

VEŘEJNĚ PROSPĚŠNÉ STAVBY A OPATŘENÍ	
	VPS1-4 ČOV
	VPS5 KORIDOR TI - Ee39 VN 110kV
	VPO 1-6 NÁVRH LBK

LIMITY VYUŽITÍ ÚZEMÍ	
	OCHRANNÉ PÁSMA DOPRAVNÍ INFRASTRUKTURY - SILNIČNÍ
	VZDÁLENOST 50m OD KRAJE LESA
	OCHRANNÉ PÁSMA VZDUŠNÉHO EL. VEDENÍ, TRAFOSTANICE
	OCHRANNÉ PÁSMA HRBITOVA
	OZEMÍ ARCHEOLOGICKÝCH NÁLEZŮ
	NEMOVITÁ KULTURNÍ PAMÁTKA
	1 - Předslavice - kostel Nejsvětější Trojice a sv. Václava a hřbitov 2 - Předslavice - brána venkovská usedlosti čp. 4 3 - Předslavice - brána venkovská usedlosti čp. 18 4 - Předslavice - fara 5 - Maržovice - vyklenková kaple

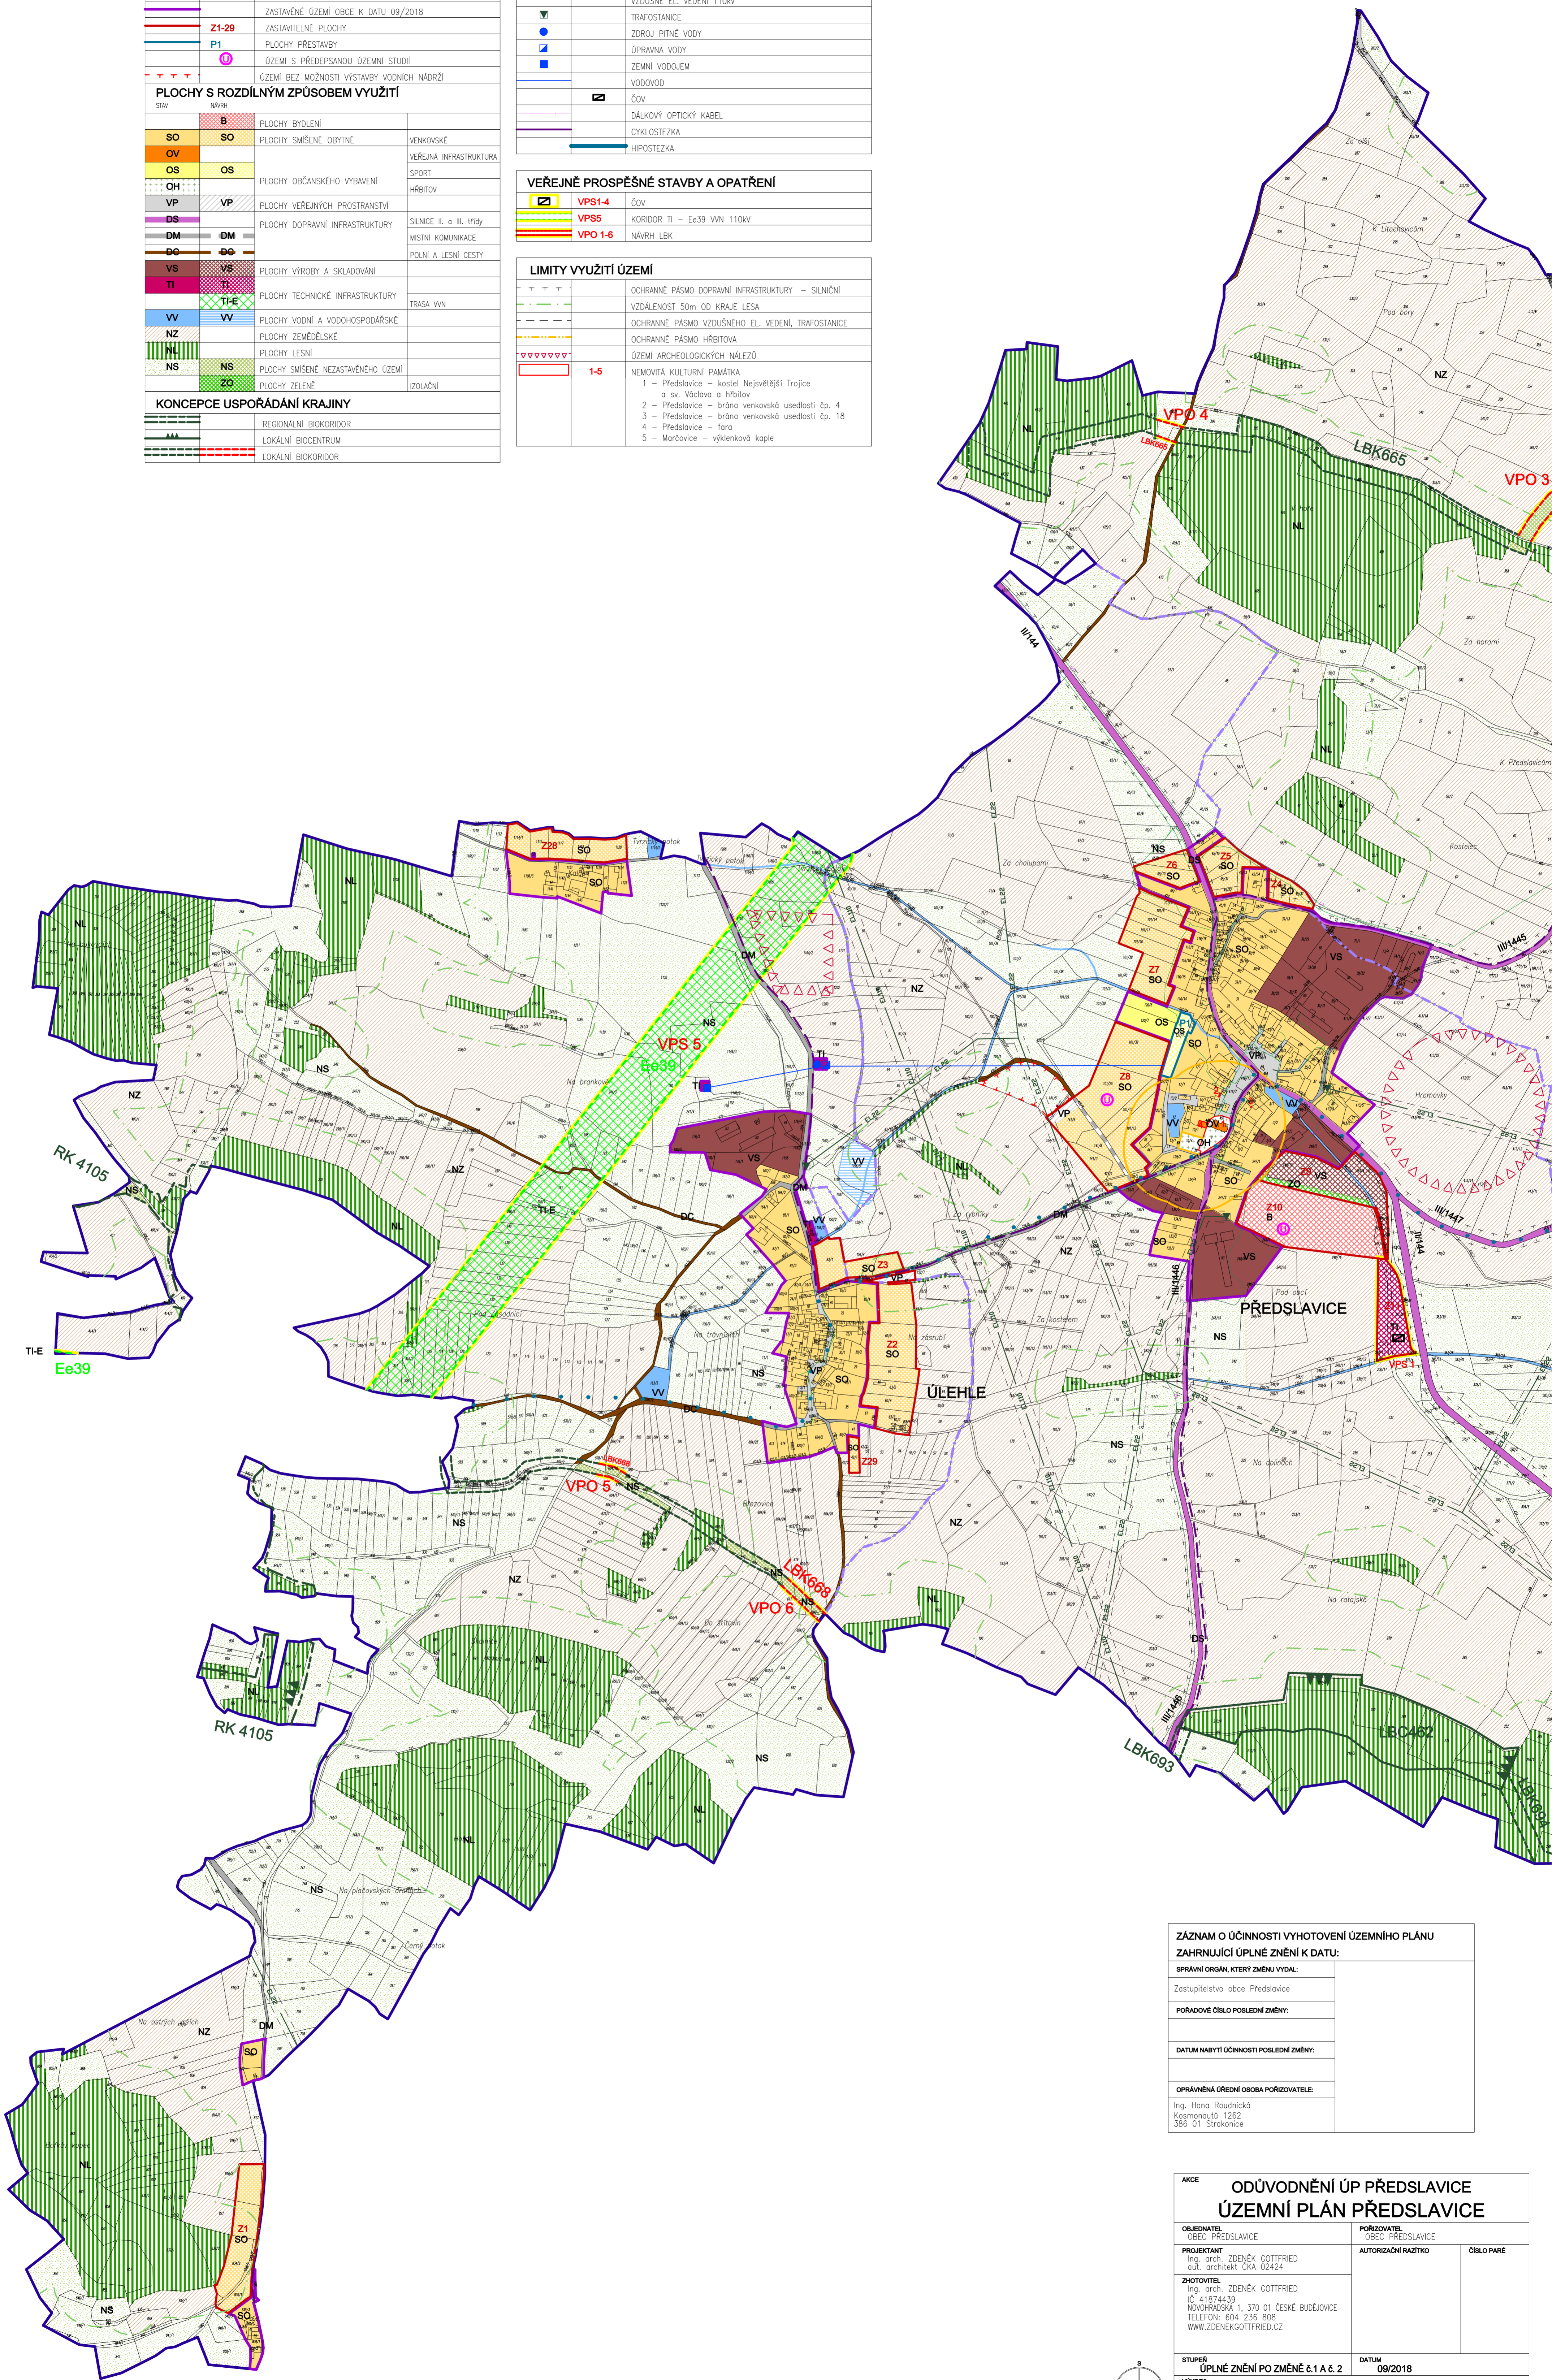

ZÁZNAM O ÚČINNOSTI VYHOTOVENÍ ÚZEMNÍHO PLÁNU ZAHRNUJÍCÍ ÚPLNÉ ZNĚNÍ K DATU:	
SPRÁVNÍ ORGÁN, KTERÝ ZMĚNU VYDAL:	Zastupitelstvo obce Předslavice
POŘADOVÉ ČÍSLO POSLEDNÍ ZMĚNY:	
DATUM NABYTÍ ÚČINNOSTI POSLEDNÍ ZMĚNY:	
OPRÁVNĚNÁ ÚŘEDNÍ OSOBA POŘIZOVATELE:	Ing. Hana Roudnická Křemenučtů 1262 386 01 Strakonice

AKCE ODŮVODNĚNÍ ÚP PŘEDSLAVICE ÚZEMNÍ PLÁN PŘEDSLAVICE			
OBJEDNATEL OBEC PŘEDSLAVICE	POŘIZOVATEL OBEC PŘEDSLAVICE	AUTORIZAČNÍ RAZÍTKO	ČÍSLO PÁRE
PROJEKTANT Ing. arch. ZDENEK GOTTFRIED aut. architekt ČKA 62424	ZMOTOVITEL Ing. arch. ZDENEK GOTTFRIED IČ 41874439 NOUŠOVSKÁ 1, 370 01 ČESKÉ BUDĚJOVICE TELEFON: 604 236 808 WWW.ZDENEKGOTTFRIED.CZ		
STUPEŇ ÚPLNÉ ZNĚNÍ PO ZMĚNĚ č. 1 A. č. 2	DATUM 09/2018	KOORDINAČNÍ VÝKRES	
VÝKRES ČÍSLO VÝKRESU II/1 ČÁST A	MĚŘÍTKO 1:5000		

