



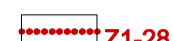




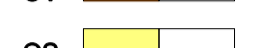






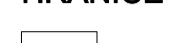

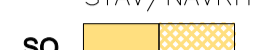


LEGENDA

HRANICE







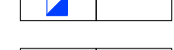


-  SPRÁVNÍ ÚZEMNÍ CELEK = ŘEŠENÉ ÚZEMÍ
-  KATASTRÁLNÍ ÚZEMÍ
-  ZASTAVĚNÉ ÚZEMÍ OBCE K DATU 10/2008
-  ZASTAVITELNÁ PLOCHA
-  ÚZEMÍ S PŘEDEPSANOU ÚZEMNÍ STUDIÍ

PLOCHY S ROZDÍLNÝM VYUŽITÍM

STAV/NÁVRH

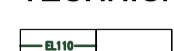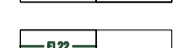-  PLOCHY SMÍŠENÉ OBYTNÉ
-  PLOCHY OBČANSKÉ VYBAVENOSTI –
– VEŘEJNÁ INFRASTRUKTURA
-  PLOCHY OBČANSKÉ VYBAVENOSTI –
– SPORTOVNÍ ZAŘÍZENÍ
-  PLOCHY OBČ. VYBAVENOSTI –
– HRBITOV
-  PLOCHY VEŘEJNÝCH PROSTRANSTVÍ
-  PLOCHY DOPRAVNÍ INFRASTRUKTURY –
– SILNICE II. a III. TŘÍDY
-  PLOCHY DOPRAVNÍ INFRASTRUKTURY –
– MÍSTNÍ KOMUNIKACE
-  PLOCHY DOPRAVNÍ INFRASTRUKTURY –
– POJÍZDNÍ A LESNÍ CESTY
-  PLOCHY TECHNICKÉ INFRASTRUKTURY
-  PLOCHY VÝROBY A SKLADOVÁNÍ
-  PLOCHY VODNÍ A VODOHOSPODÁRSKÉ
-  PLOCHY ZEMĚDĚLSKÉ
-  PLOCHY LESNÍ
-  PLOCHY SMÍŠENÉ NEZASTAVĚNÉHO ÚZEMÍ

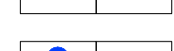
TECHNICKÁ INFRASTRUKTURA

-  VZDUŠNÉ EL. VEDENÍ 110kV
-  VZDUŠNÉ EL. VEDENÍ 22kV
-  TRAFOSTANICE
-  DÁLKOVÝ OPTICKÝ KABEL
-  ZDROJ PITNÉ VODY
-  ÚPRAVNA VODY
-  ZEMNÍ VODOJEM
-  VODOVOD
-  ČOV

ÚSES


-  REGIONÁLNÍ BIODORIDOR
-  LOKÁLNÍ BIOCENTRUM
-  LOKÁLNÍ BIODORIDOR

VEŘEJNÉ PROSPĚŠNÉ STAVBY

-  ČOV – PŘEDSLAVICE


VEŘEJNÉ PROSPĚŠNÁ OPATŘENÍ

-  NÁVRH LBK

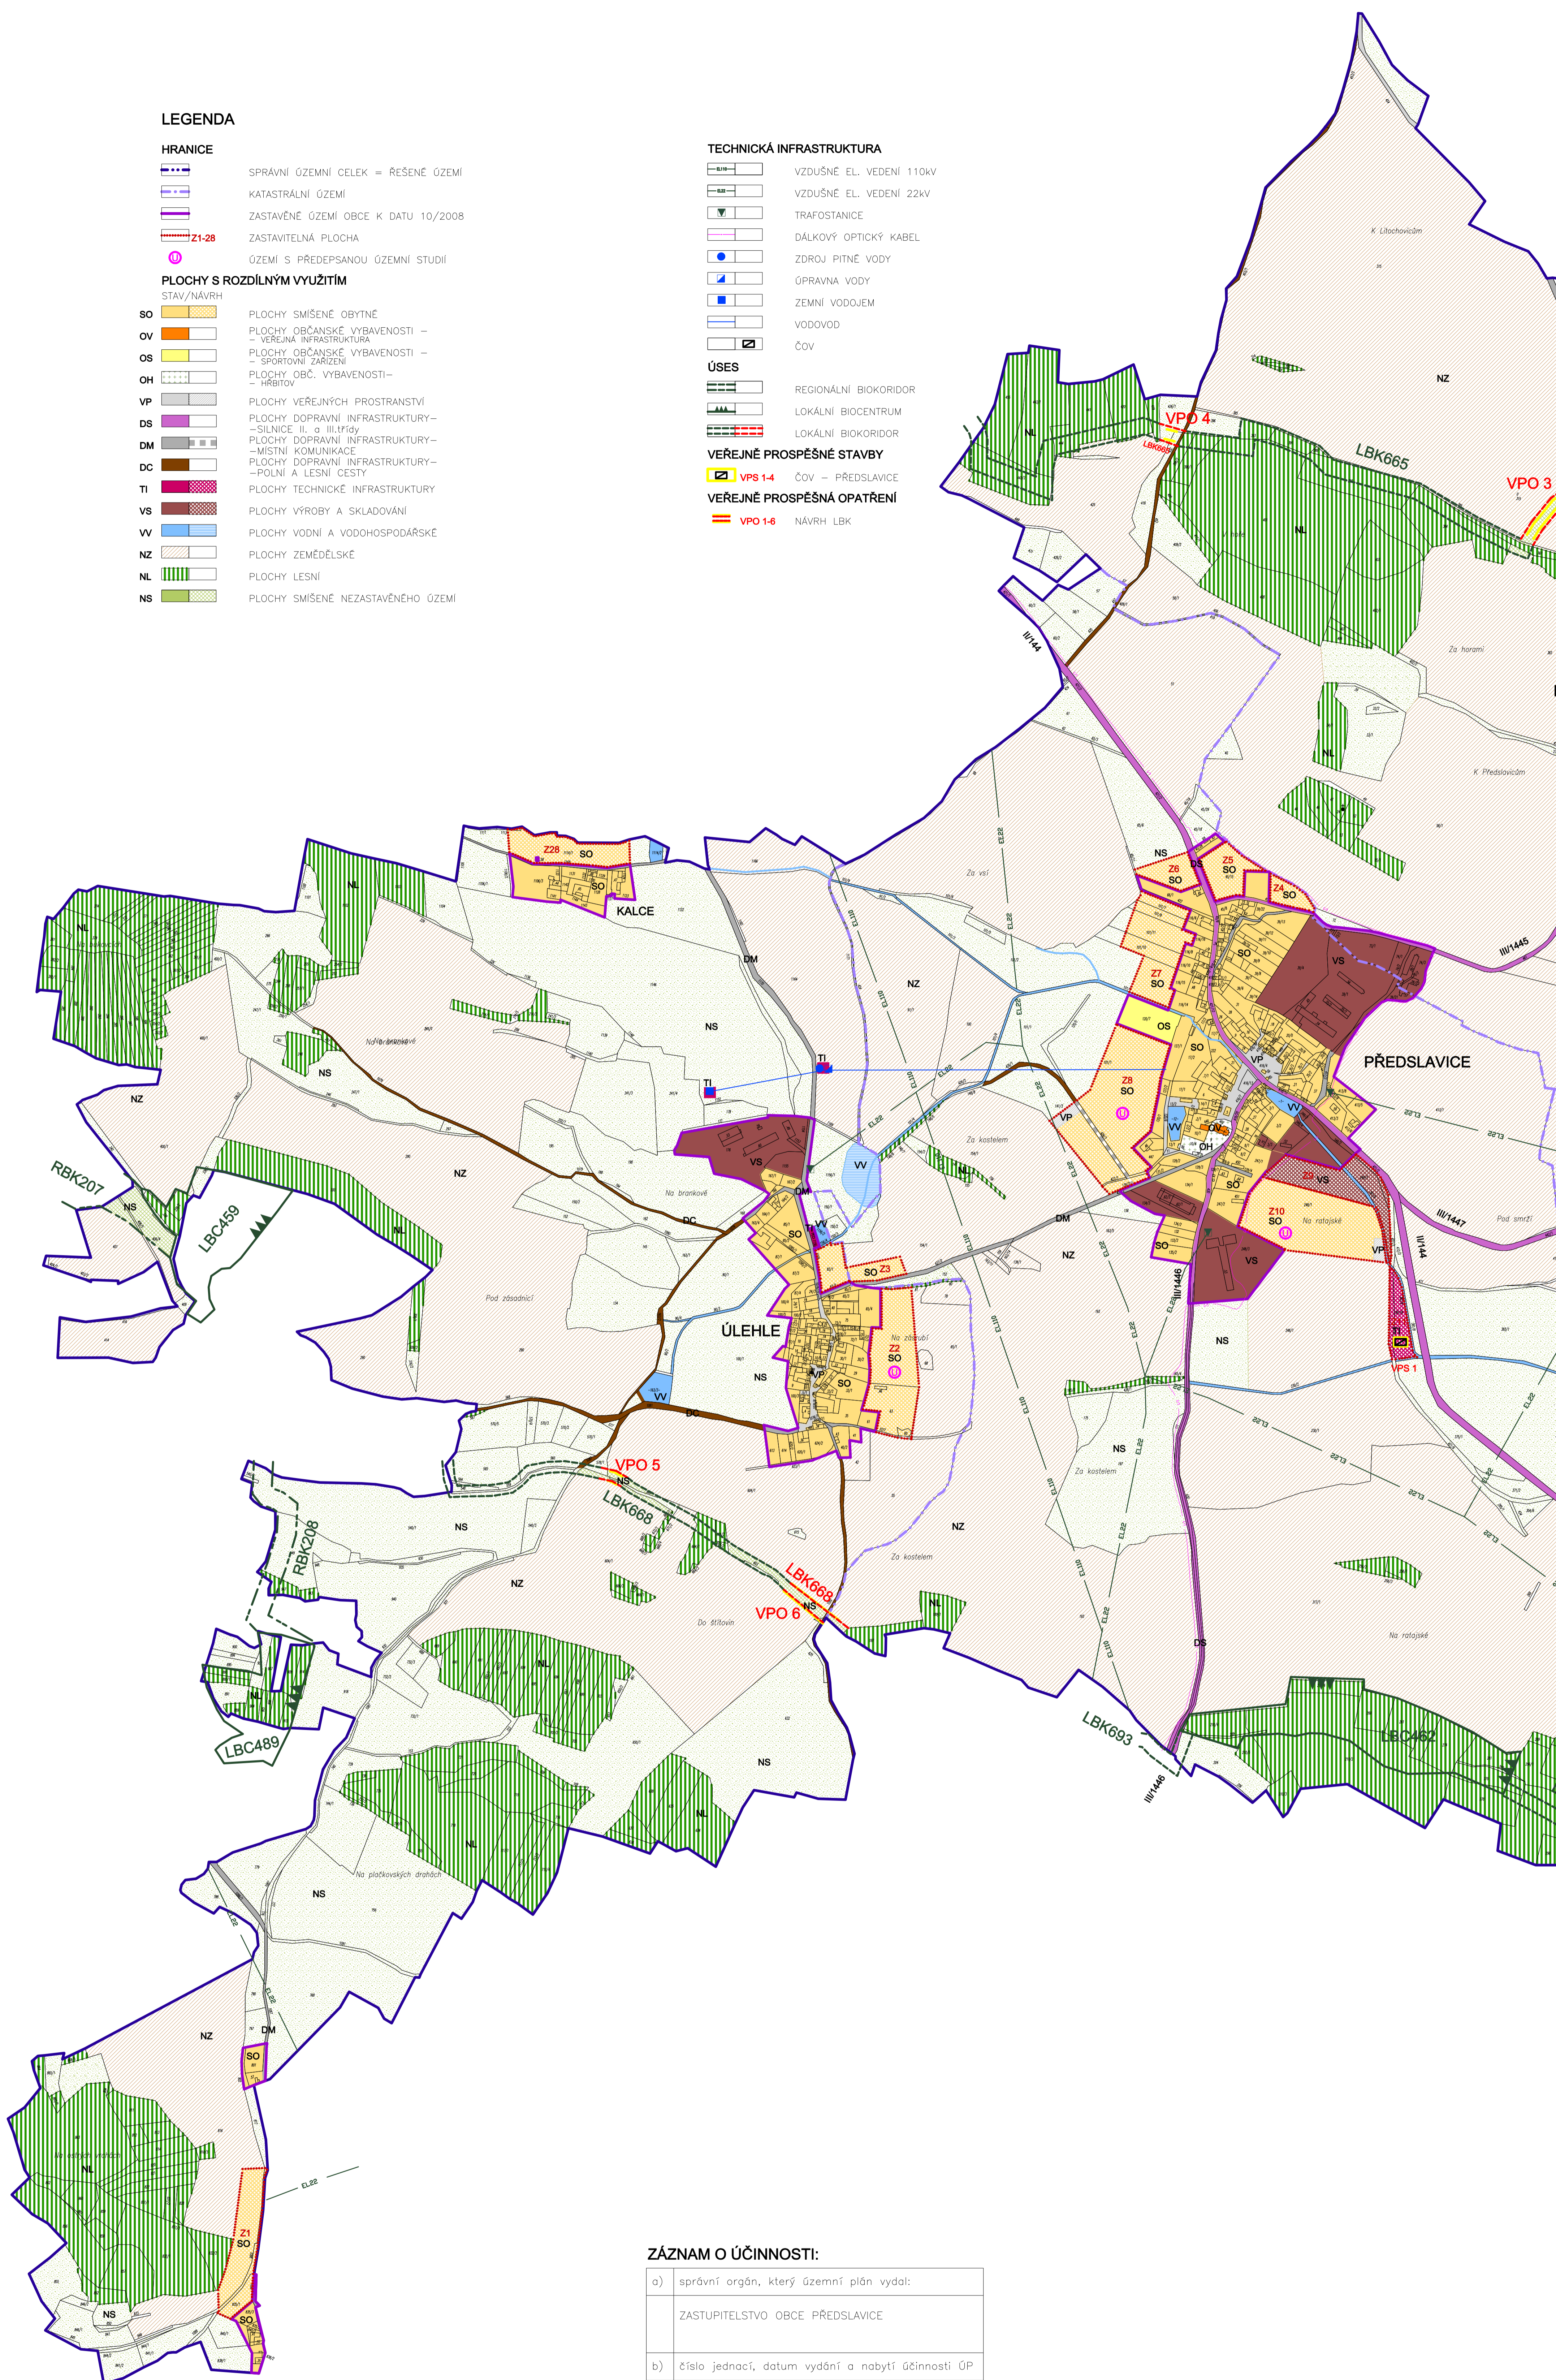

ZÁZNAM O ÚČINNOSTI:

a)	správní orgán, který územní plán vydal: ZASTUPITELSTVO OBCE PŘEDSLAVICE
b)	číslo jednací, datum vydání a nabytí účinnosti ÚP DATUM VYDÁNÍ: DATUM NABYTÍ ÚČINNOSTI:
c)	oprávněná osoba pořizovatele: VOJTĚCH LIMPOUCH, STAROSTA OBCE OBECNÍ ÚŘÁD PŘEDSLAVICE
	ING. HANA ROUDNICKÁ KOSMONAUTŮ 1262 386 01 STRAKONICE

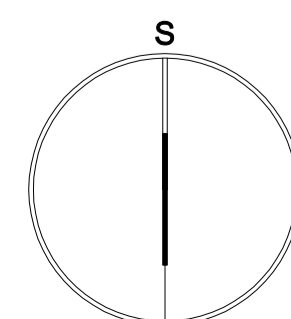

ING.ARCH. ZDENĚK GOTTFRIED NOVÁHRADSKÁ 1, 370 01 ČESKÉ BUDĚJOVICE TEL.: 604 236 808 WWW.ZDENEGOTTFRIED.CZ	
PROJEKTANT	SPOLUPRÁCE
ING.ARCH. ZDENĚK GOTTFRIED	ING.ARCH. VĚRA KUPKOVÁ
POŘIZOVATEL	DATUM
OBEC PŘEDSLAVICE	02/2011
STUPEŇ	MĚŘÍTKO
ČISTOPIS	1:5000
VÝKRES	CÍL
HLAVNÍ VÝKRES	2 - ČÁST A
AKCE	
ÚZEMNÍ PLÁN PŘEDSLAVICE	