

LEGENDA

HRANICE

- SPRÁVNÍ ÚZEMNÍ CELEK = ŘEŠENÉ ÚZEMÍ
- KATASTRÁLNÍ ÚZEMÍ
- ZASTAVĚNÉ ÚZEMÍ OBCE K DATU 10/2008
- ZASTAVITELNÁ PLOCHA
- ÚZEMÍ S PŘEDPESANOU ÚZEMNÍ STUDIÍ

PLOCHY S ROZDÍLNÝM VYUŽITÍM

- STAV/NAVRH
- PLOCHY SMÍŠENÉ OBYTNÉ
 - PLOCHY OBČANSKÉ VYBAVENOSTI –
– VEŘEJNÁ INFRASTRUKTURA
 - PLOCHY OBČANSKÉ VYBAVENOSTI –
– SPORTOVNÍ ZAŘÍZENÍ
 - PLOCHY OBČ. VYBAVENOSTI –
– HRBITOV
 - PLOCHY VEŘEJNÝCH PROSTRANSTVÍ
 - PLOCHY DOPRAVNÍ INFRASTRUKTURY –
– SILNICE II. a III. TŘÍDY
 - PLOCHY DOPRAVNÍ INFRASTRUKTURY –
– MÍSTNÍ KOMUNIKACE
 - PLOCHY DOPRAVNÍ INFRASTRUKTURY –
– POLNÍ A LESNÍ CESTY
 - PLOCHY TECHNICKÉ INFRASTRUKTURY
 - PLOCHY VÝROBY A SKLADOVÁNÍ
 - PLOCHY VODNÍ A VODOHOSPODÁRSKÉ
 - PLOCHY ZEMĚDĚLSKÉ
 - PLOCHY LESNÍ
 - PLOCHY SMÍŠENÉ NEZASTAVĚNÉHO ÚZEMÍ

TECHNICKÁ INFRASTRUKTURA

- VZDUŠNÉ EL. VEDENÍ 110kV
- VZDUŠNÉ EL. VEDENÍ 22kV
- TRAFOSTANICE
- DÁLKOVÝ OPTICKÝ KABEL

- ZDROJ PITNÉ VODY
- ÚPRAVNA VODY
- ZEMNÍ VODOJEM
- VODOVOD
- ČOV

ÚSES

- REGIONÁLNÍ BIOKORIDOR
- LOKÁLNÍ BIOCENTRUM
- LOKÁLNÍ BIOKORIDOR

LIMITY VYUŽITÍ ÚZEMÍ

- OCHRANNÉ PÁSMO LESA...50m
- OCHRANNÉ PÁSMO HRBITOVA...100m
- OCHRANNÉ PÁSMO DOPRAVNÍ INFRASTRUKTURY
silnice II. a III. třídy...15m od osy vozovky
- OCHRANNÉ PÁSMO VZDUŠNÉHO EL. VEDENÍ
22kV...10m, 110kV...15m
- OCHRANNÉ PÁSMO TRAFOSTANICE...10m
- ARCHEOLOGICKÁ ZÓNA I
- ARCHEOLOGICKÁ NEMOVITÁ PAMÁTKA
zapsaná v seznamu NKP
- PAMÁTKOVÉ CHRÁNĚNÉ OBJEKTY


VEŘEJNĚ PROSPĚSNÉ STAVBY

- VPS 1-4 ČOV

VEŘEJNĚ PROSPĚSNÁ OPATŘENÍ


- VPO 1-6 NÁVRH LBK

- 1 Předslavice – kostel Nejsvětější Trojice a hřbitov s kostelem sv. Václava
- 2 Předslavice – brána venkovská usedlosti čp. 4
- 3 Předslavice – brána venkovská usedlosti čp. 18
- 4 Předslavice – fara

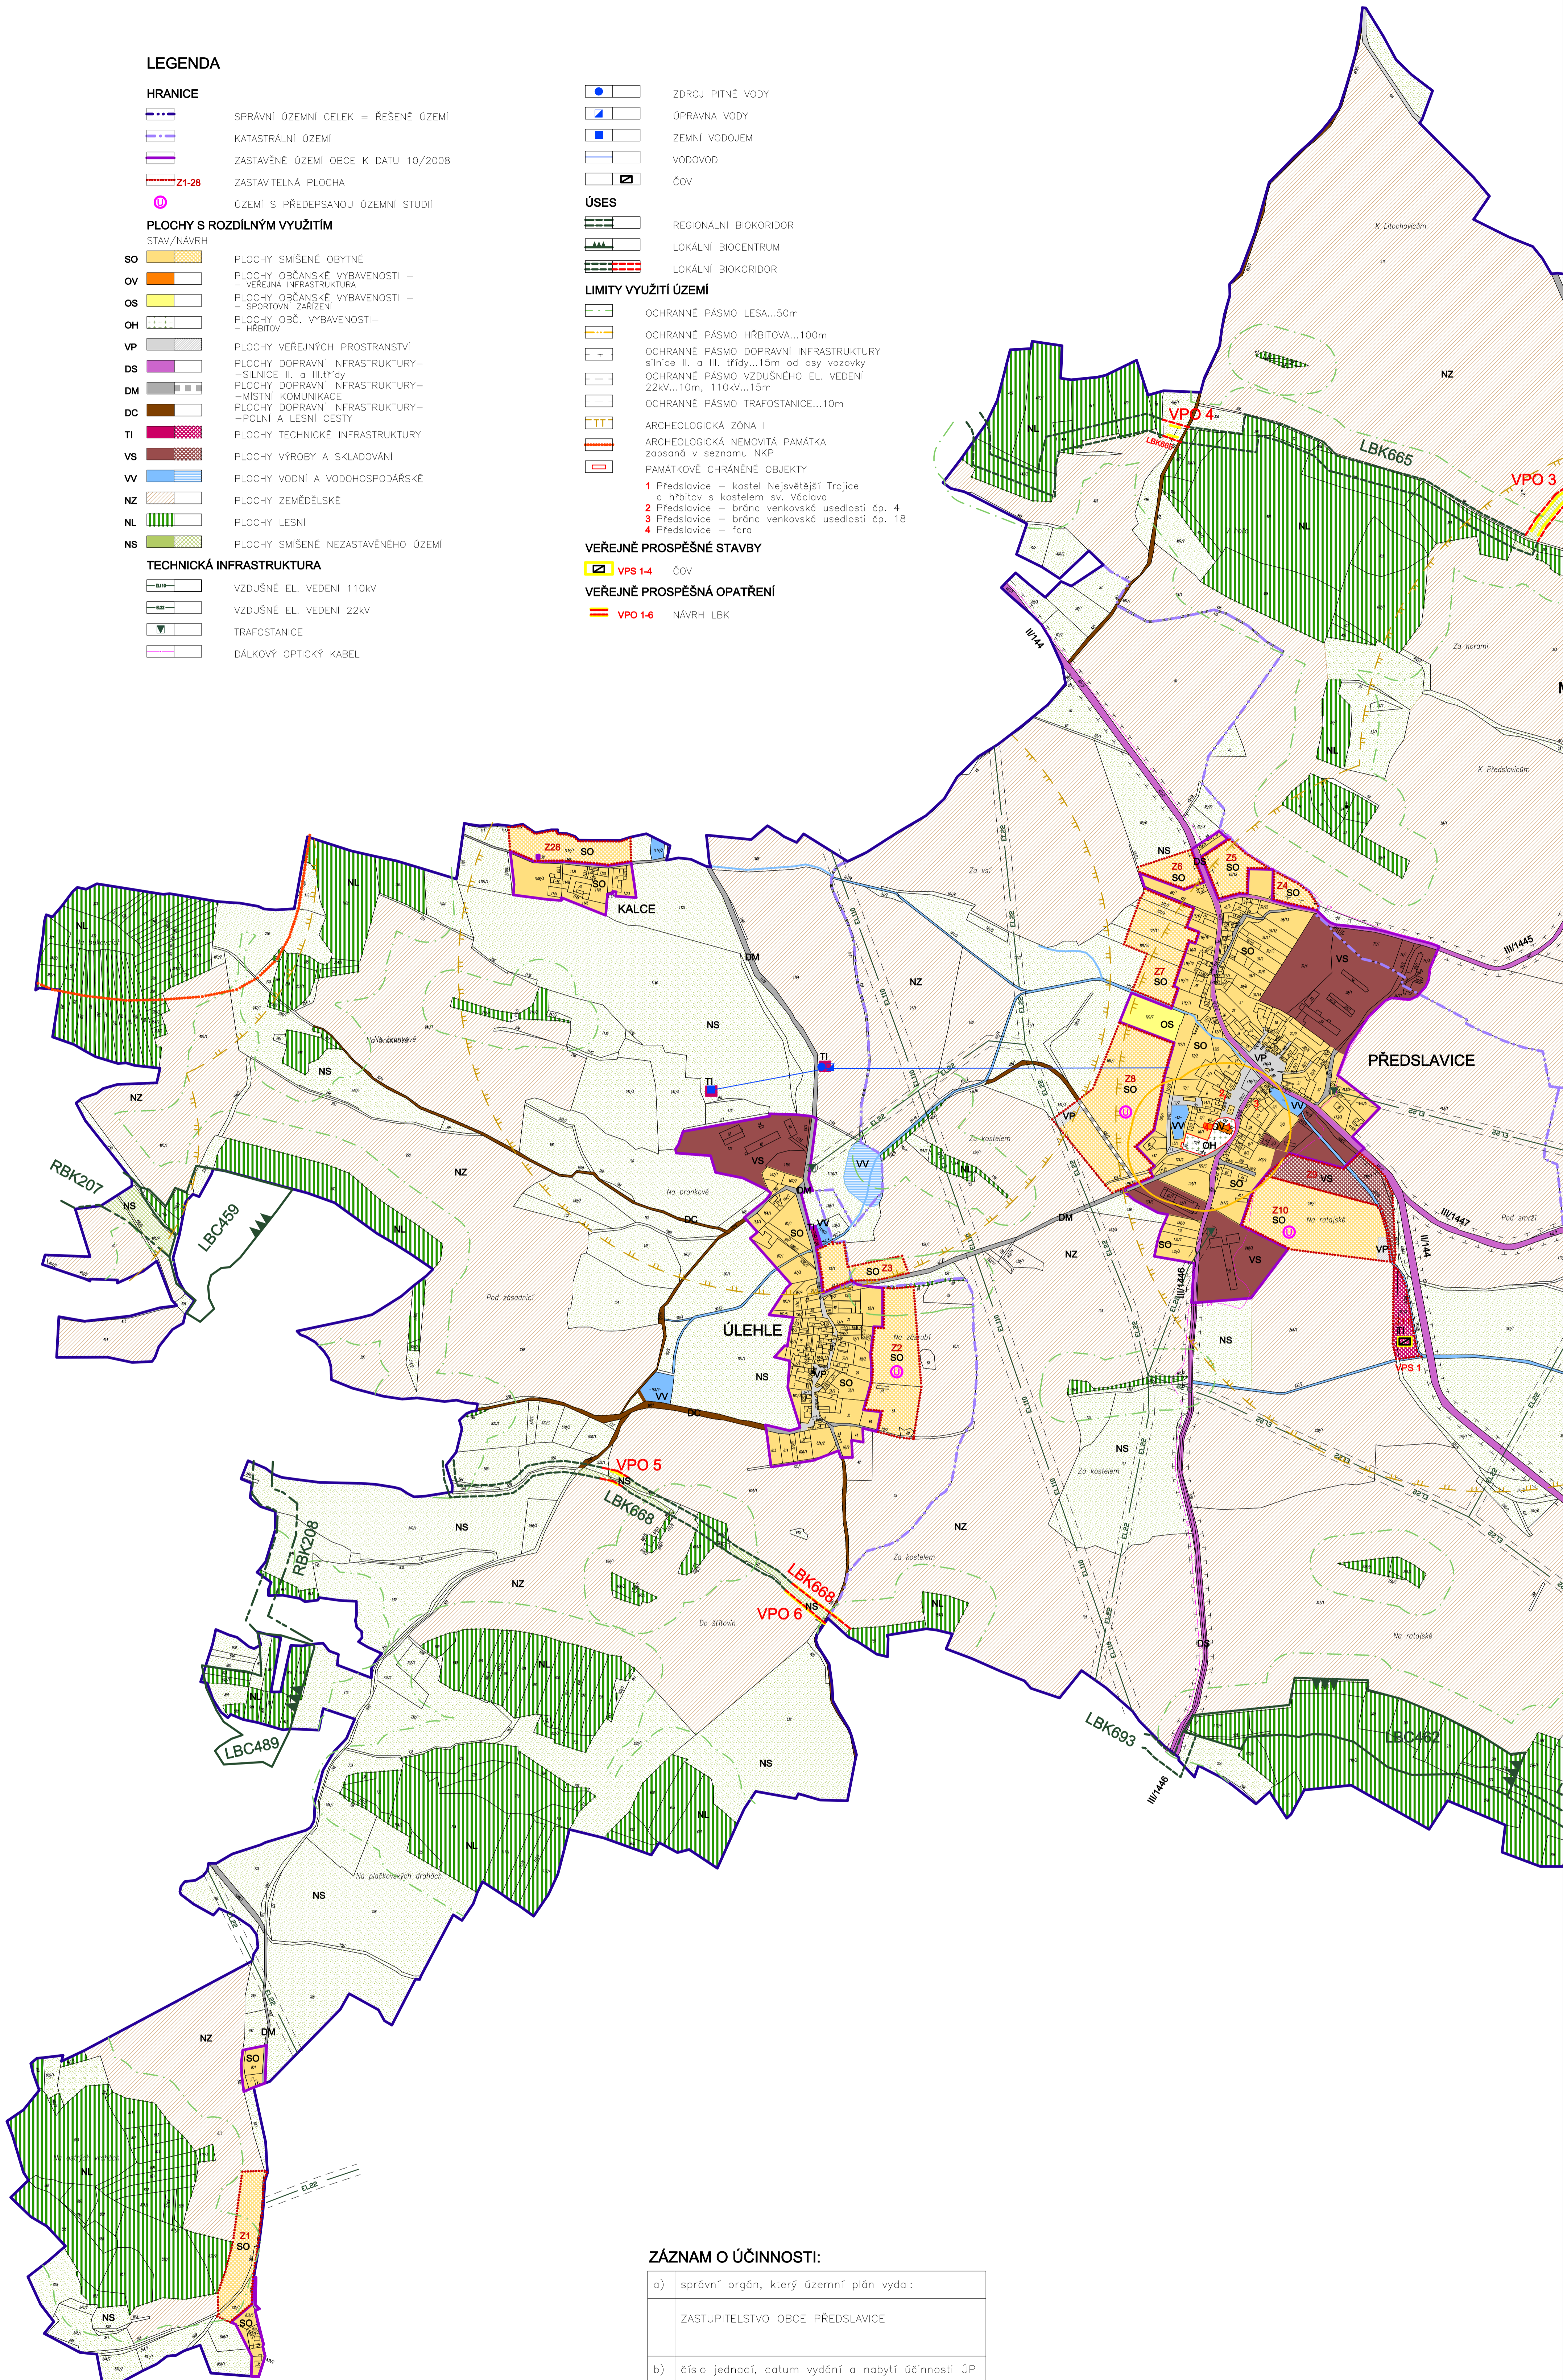

ZÁZNAM O ÚČINNOSTI:

a)	správní orgán, který územní plán vydal: ZASTUPITELSTVO OBCE PŘEDSLAVICE
b)	číslo jednací, datum vydání a nabytí účinnosti ÚP DATUM VYDÁNÍ: DATUM NABYTÍ ÚČINNOSTI:
c)	oprávněná osoba pořizovatele: VOJTĚCH LIMPOUCH, STAROSTA OBCE OBEČNÍ ÚŘAD PŘEDSLAVICE
ING. HANA ROUDNICKÁ KOSMONAUTŮ 1262 386 01 STRAKONICE	

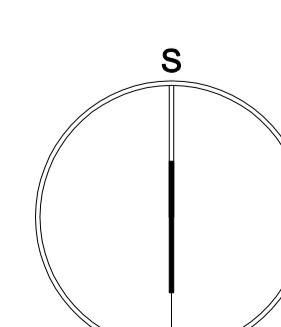

ING.ARCH. ZDENĚK GOTTFRIED NOVORÁDŠKA 1, 370 01 ČESKÉ BUDĚJOVICE TEL: 604 236 808 WWW.ZDENEKGOTTFRIED.CZ	
PROJEKTANT	ING.ARCH. ZDENĚK GOTTFRIED
SPOLUPRÁCE	ING.ARCH. VĚRA KUPKOVÁ
POŘIZOVATEL	OBEC PŘEDSLAVICE
DATUM	02/2011
STUPEŇ	ČISTOPIS
MĚŘÍTKO	1:5000
VÝKRES	KOORDINAČNÍ VÝKRES
ČÍSLO	5 - ČÁST A
AKCE	ÚZEMNÍ PLÁN PŘEDSLAVICE